


K-500

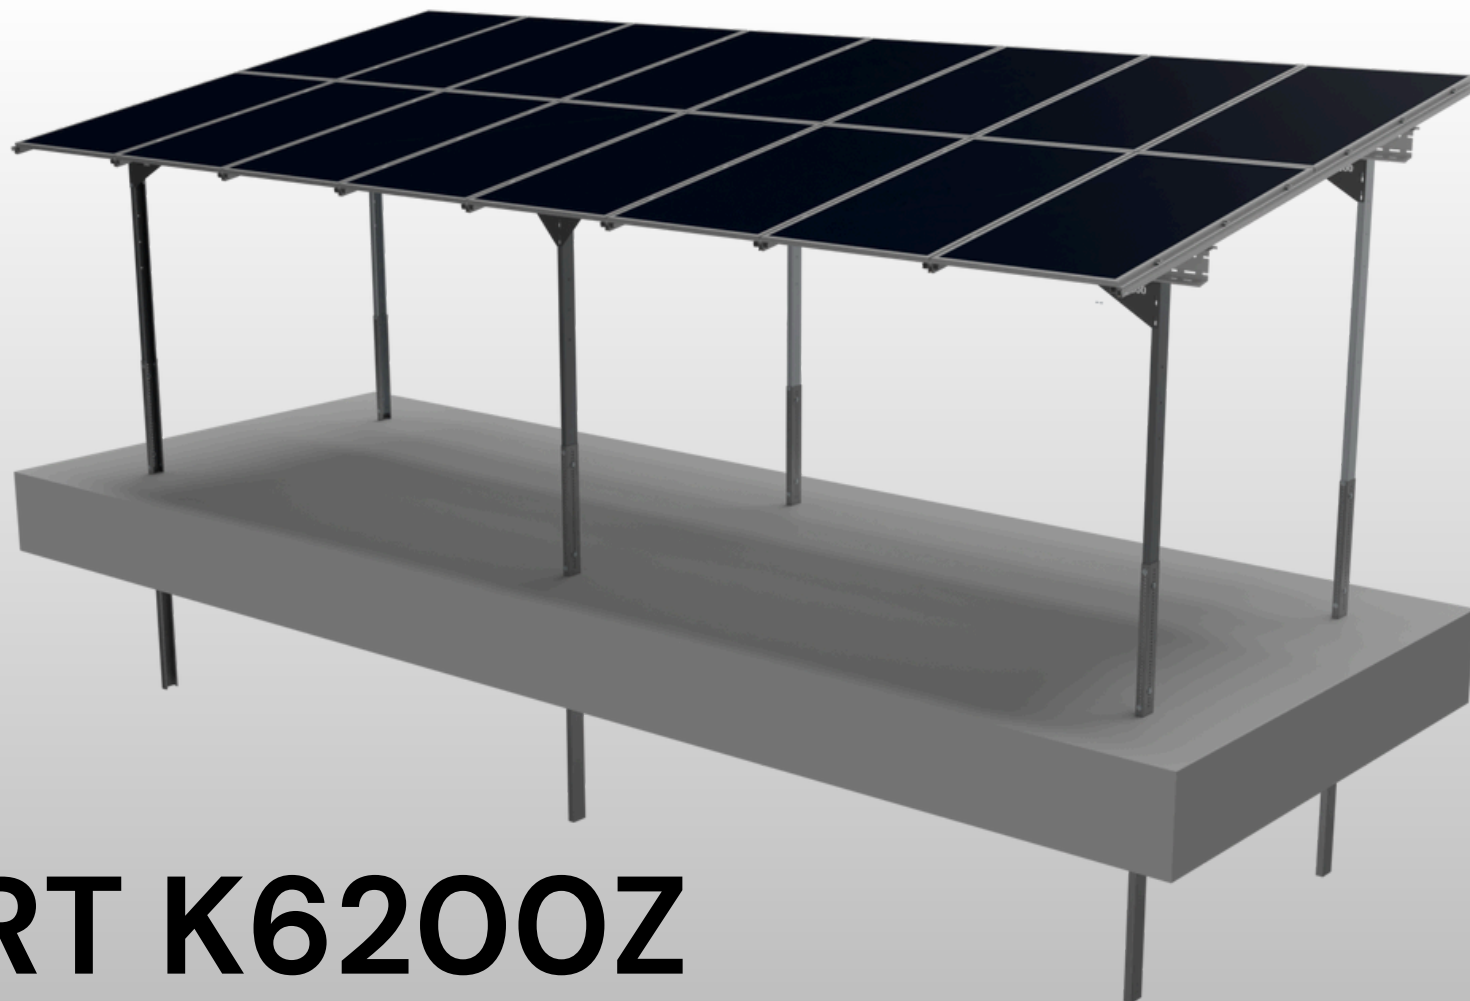

CARPORT K6200Z

TYP SYSTEMU

WBIJANY W GRUNT

UKŁAD MODUŁÓW

PIONOWY

ILOŚĆ RZĘDÓW

2 PIONOWO

KĄT NACHYLENIA

10° lub 15°



MAX. WYMIAR MODUŁU

długość = 2390 mm ; szerokość = bez znaczenia

WYKAZ ELEMENTÓW

Lp	Index	Nazwa	Oznaczenie	Ilość
1	6005	Noga wbijana L3000	A	6
2	6301	Noga przednia L3000	B	3
3	6302	Noga środkowa L3440	C	3
4	6312	Belka Z_10_15 L5250	D	4
5	6708	Profil alu rynna boczna L4800	E	18
6	5524	Profil alu rynna szeroka L6500	F	2
7	6711	Profil alu szyna montażowa 60x40 L4800	G	9
8	6704	Zastrzał co 250_L	H	2
9	6709	Zastrzał co 250_R	I	2
10	1135	Zastrzał co 250 - Carport szczelny	J	2
11	1522	Klema końcowa h35 aluminium	K	8
12	6706	Klema środkowa h22 aluminium	L	28
13	2009	Łącznik Z_10_15	M	2
14	2612	Śruba M10x25 kl. 8,8 OC DIN 933_tZn	N	18
15	2502	Nakrętka M10_DIN 934_tZn	O	18
16	2012	Podkładka 11_DIN 9021_tZn	P	36
17	2625	Śruba M12x30 A2	Q	92
18	2514	Nakrętka M12_A2	R	92
19	2101	Podkładka 13_A2	S	184
20	2603	Śruba M8x30 imbus DIN 912	T	36
21	1219	Nakrętka kwadrat	U	36

WBICIE NÓG

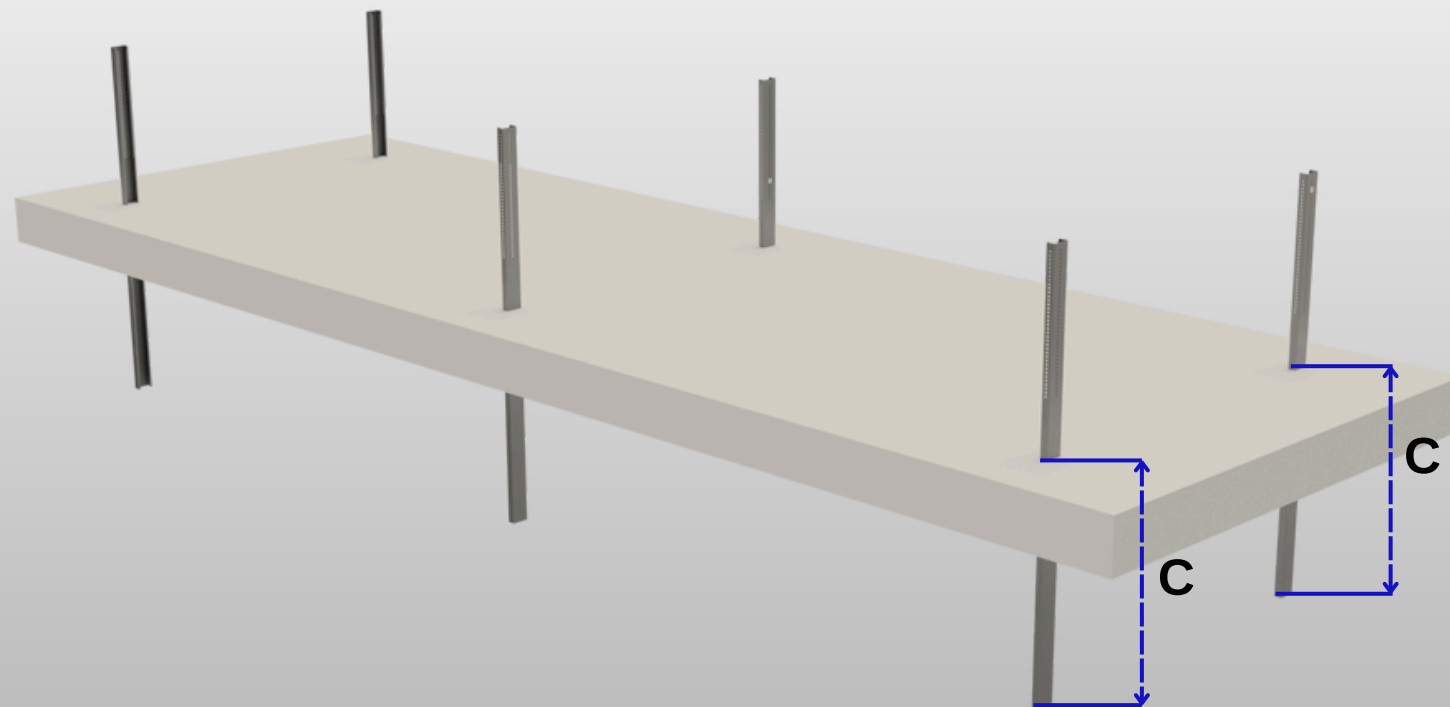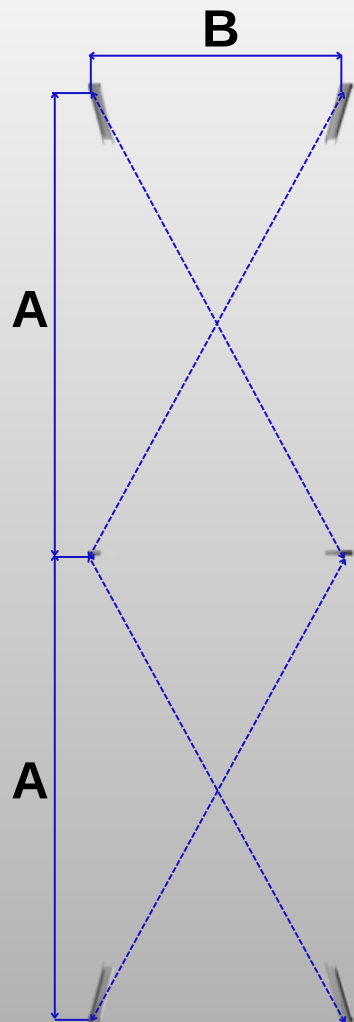


A - rozstawy nóg wg rysunku technicznego
B - rozstawy nóg wg rysunku technicznego
C - 2000 mm

K-500

CARPORT K6200Z

1/5

MONTAŻ SŁUPÓW

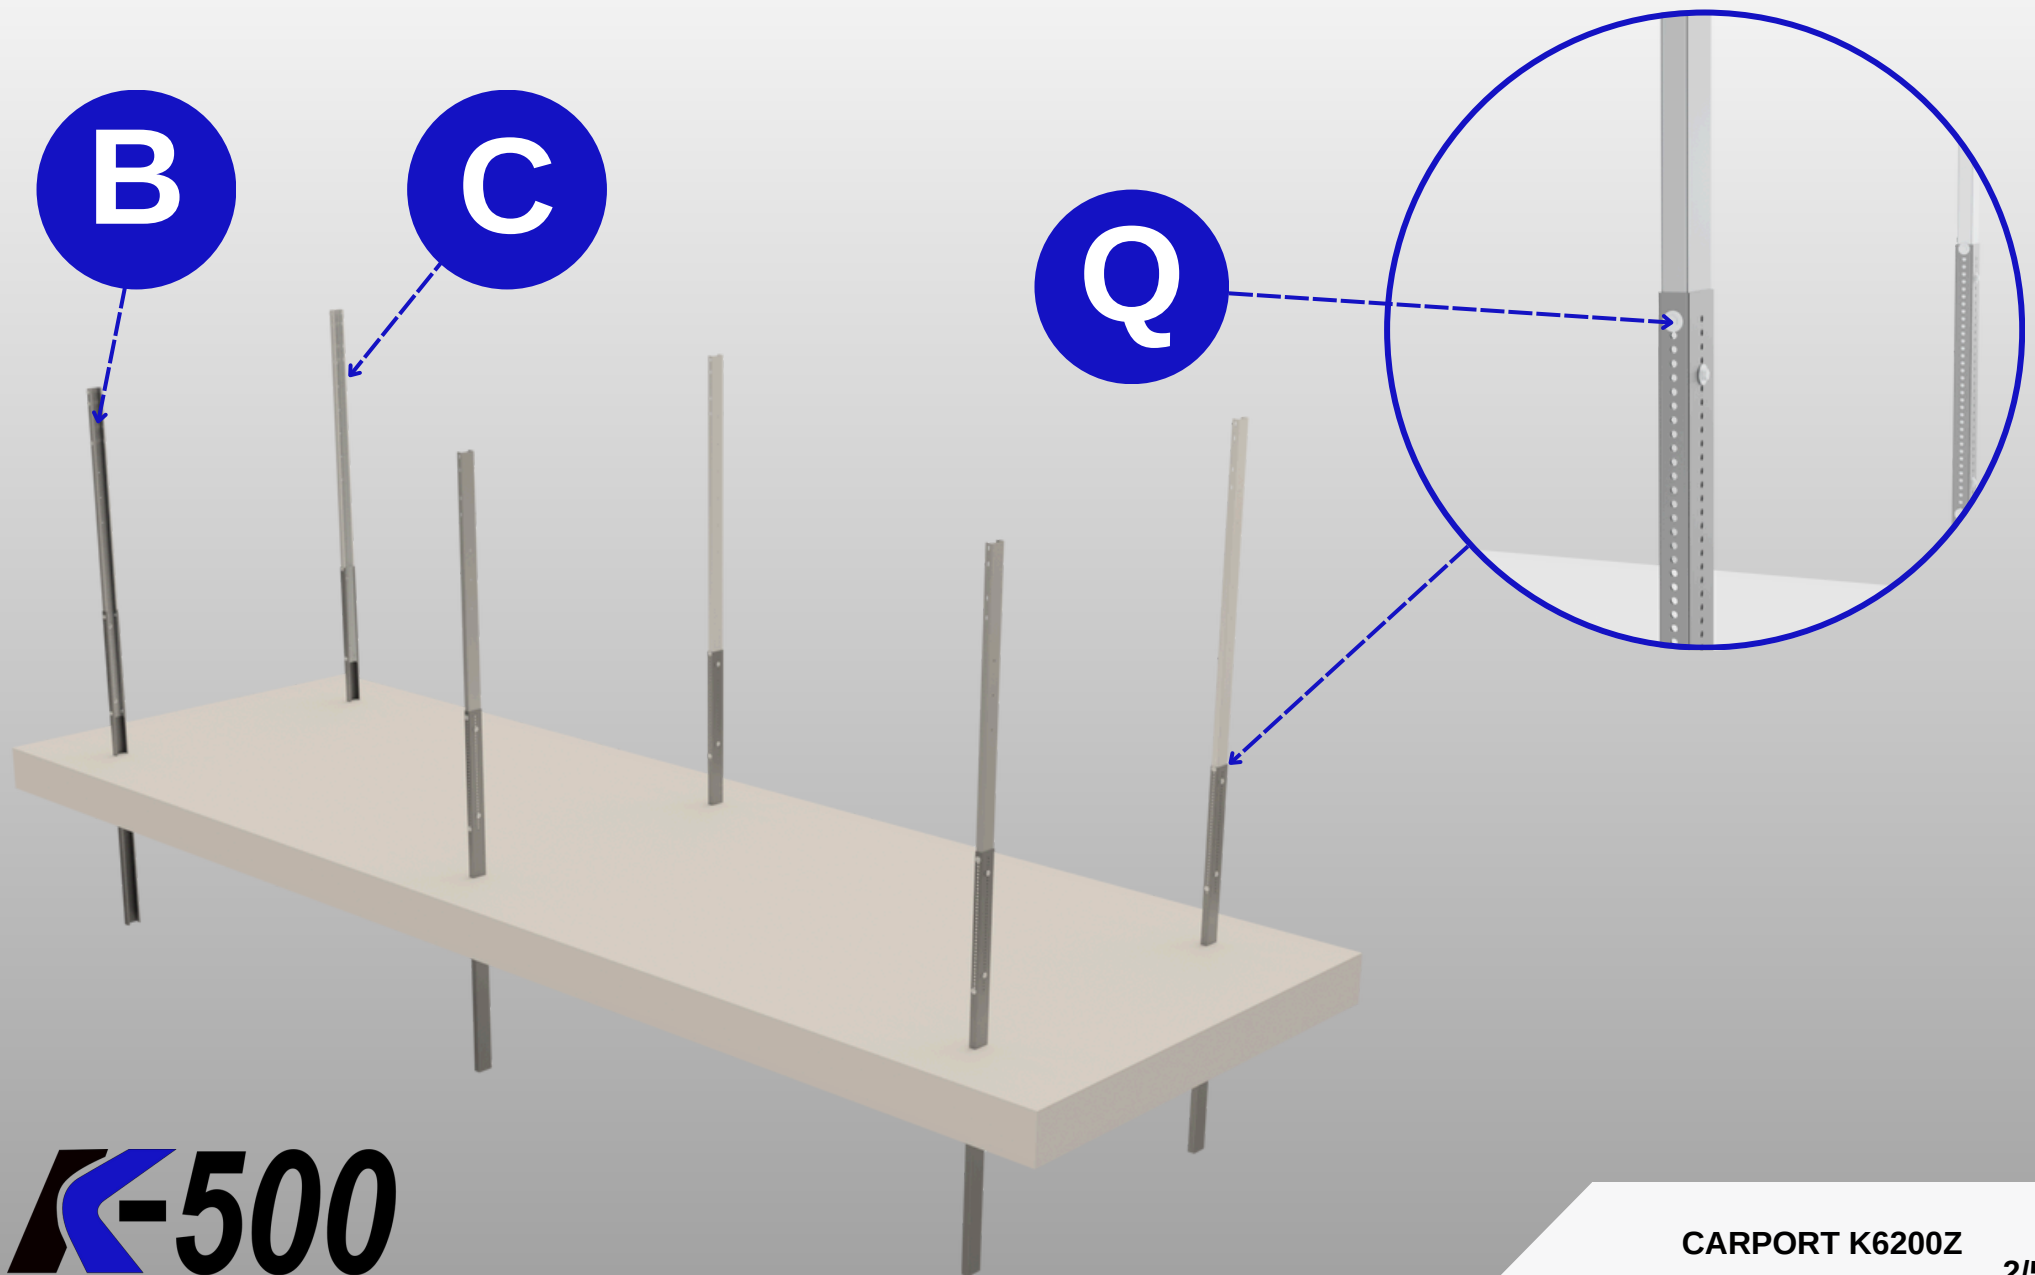


K-500

CARPORT K6200Z

2/5

MONTAŻ BELEK NOŚNYCH

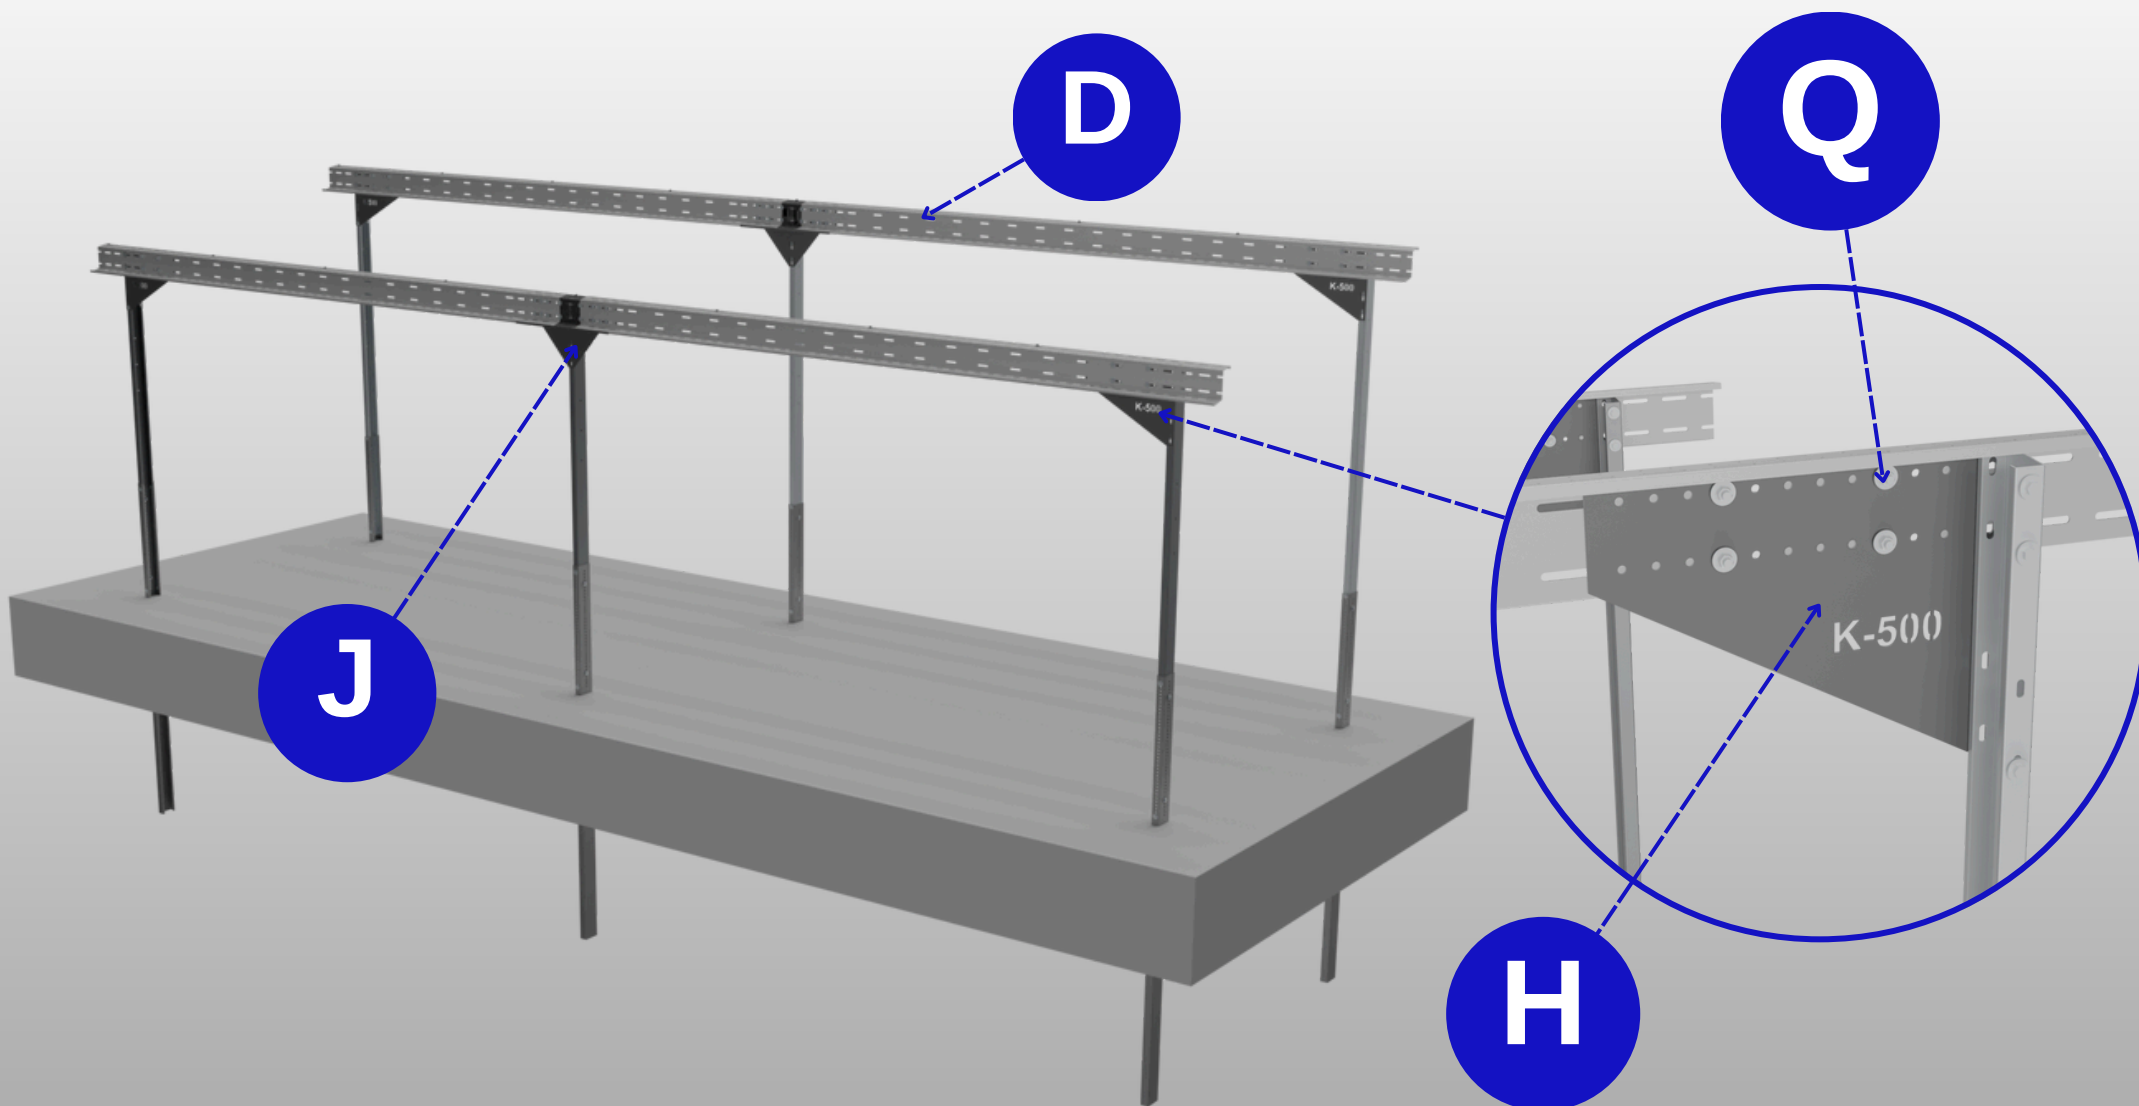


K-500

CARPORT K6200Z

3/5

MONTAŻ BELEK MODUŁOWYCH

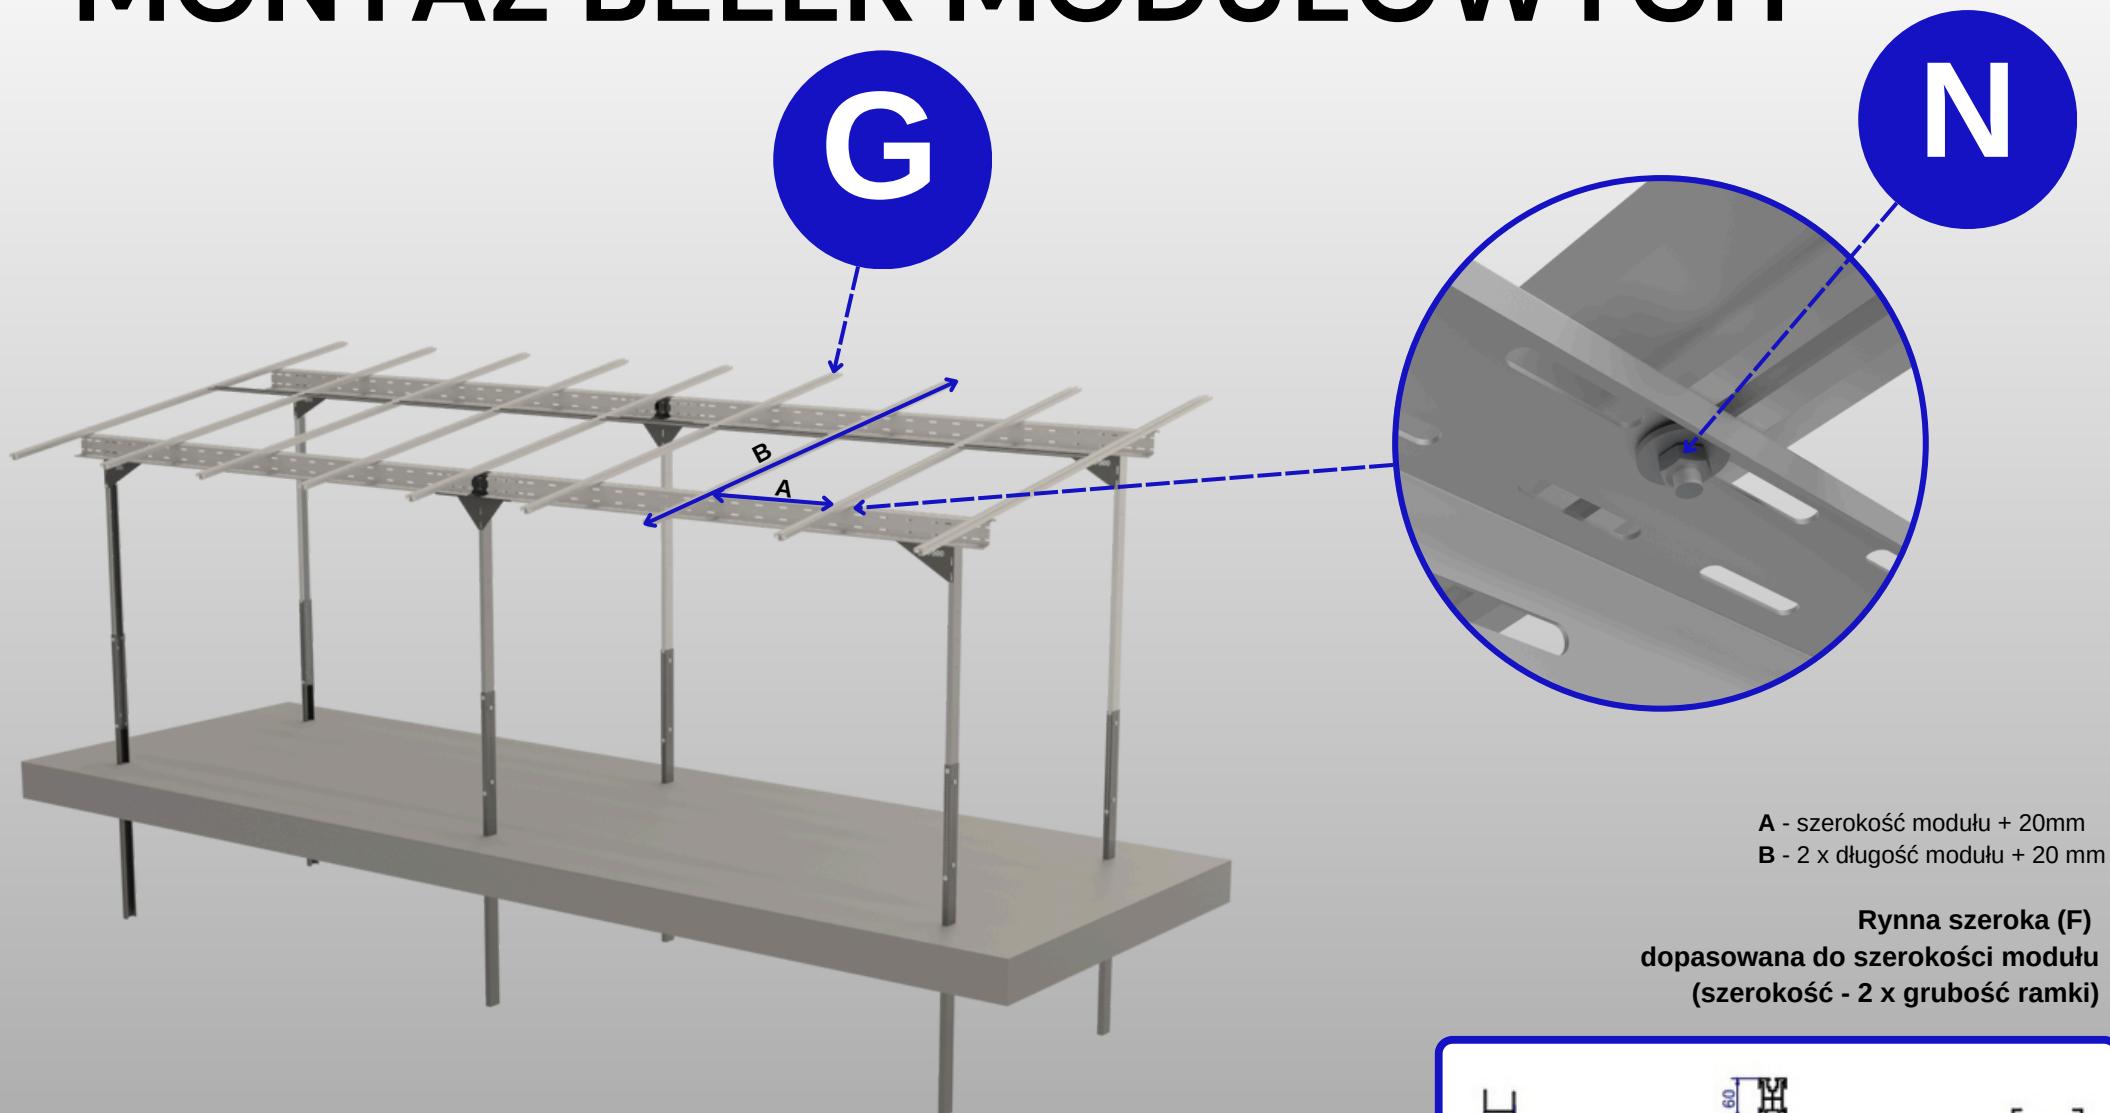

A - szerokość modułu + 20mm
B - 2 x długość modułu + 20 mm

Rynna szeroka (F)
dopasowana do szerokości modułu
(szerokość - 2 x grubość ramki)




K-500

CARPORT K6200Z

4/5

MONTAŻ MODUŁÓW

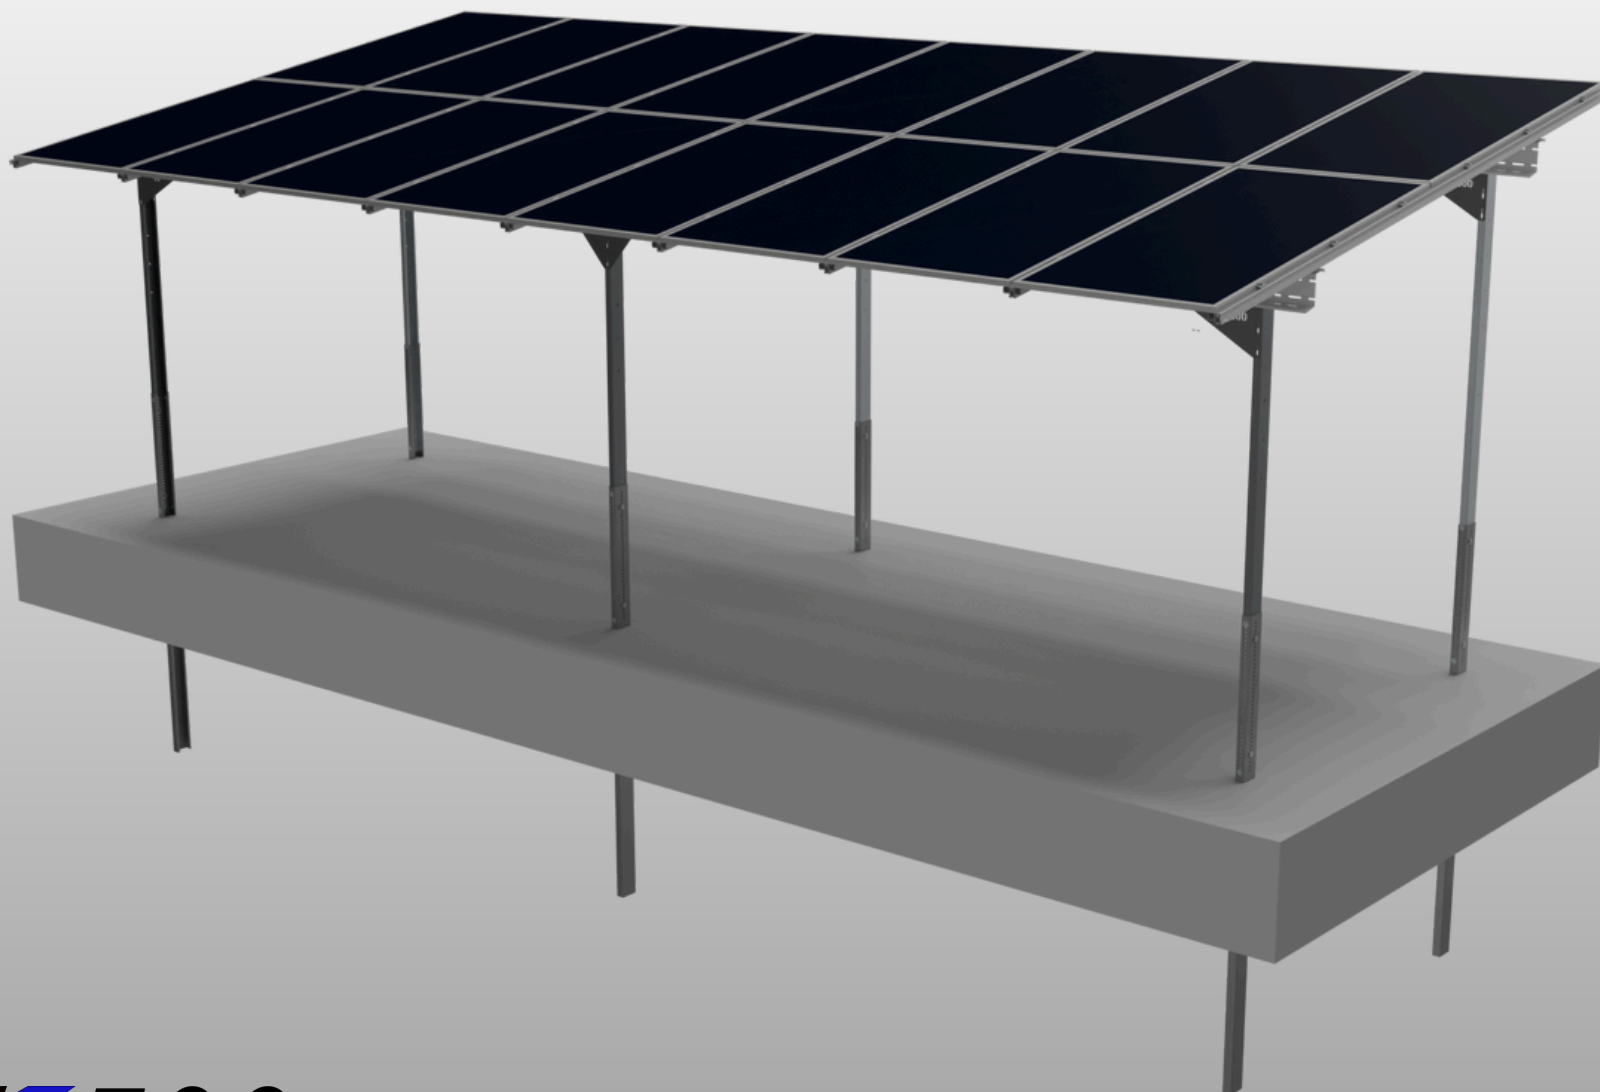

K-500

CARPORT K6200Z

5/5