


K-500

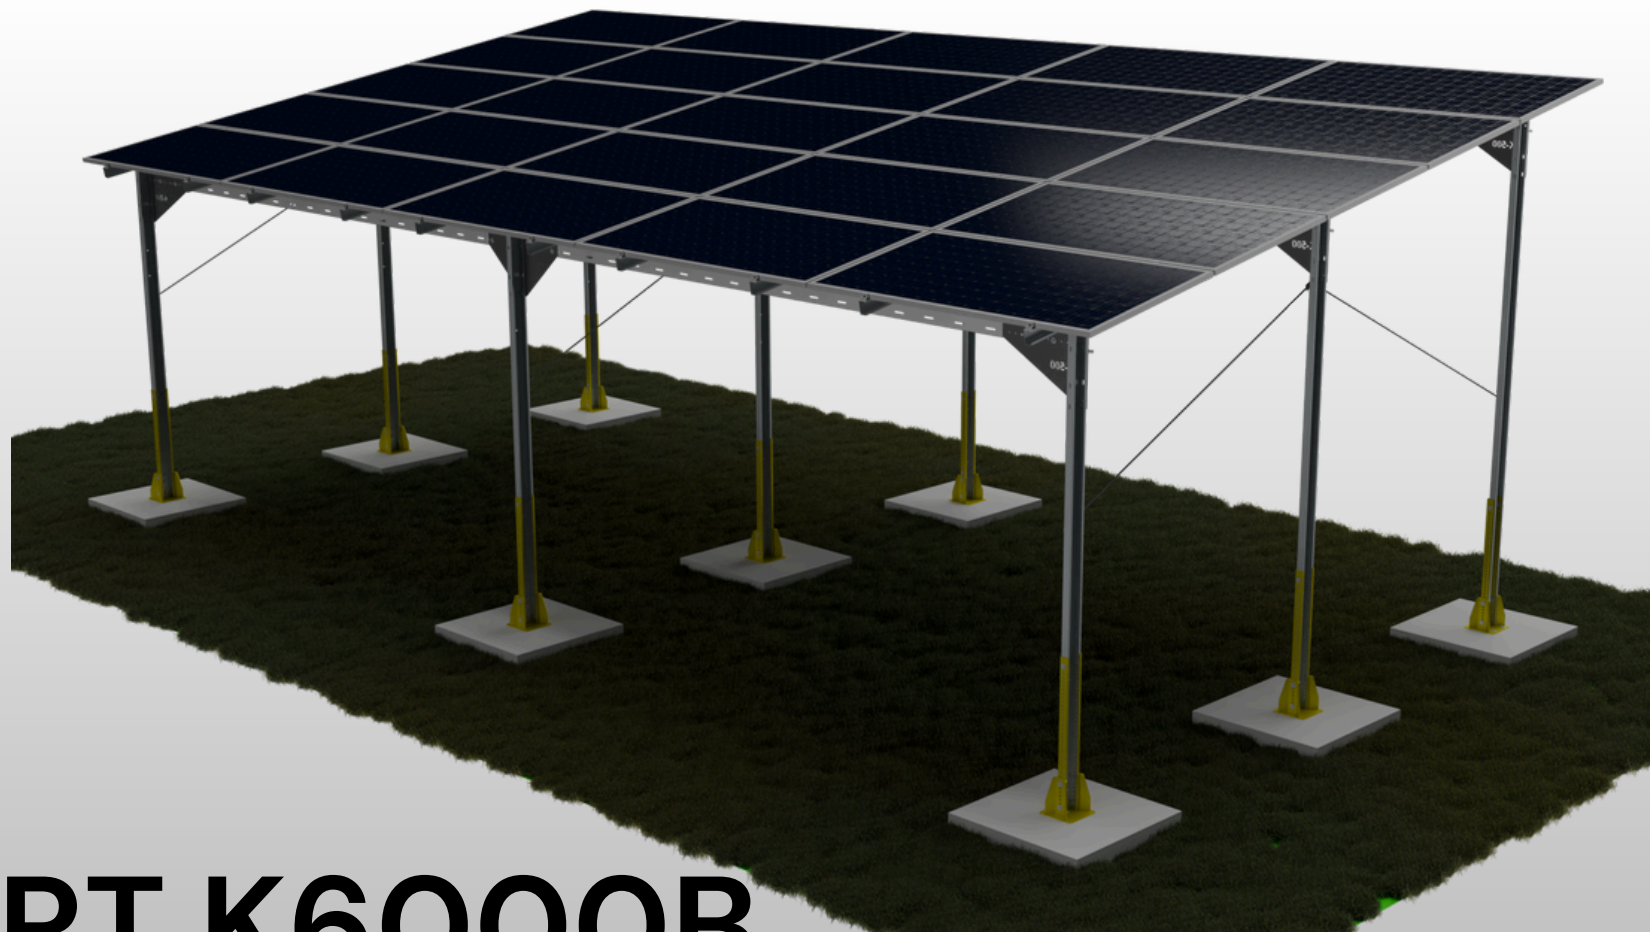

CARPORT K6000B

TYP SYSTEMU

KOTWIONY DO BETONU

UKŁAD MODUŁÓW

PIONOWY

ILOŚĆ RZĘDÓW

2/3 PIONOWO 4/5/6 POZIOMO

KĄT NACHYLENIA

10° lub 15°



MAX. WYMIAR MODUŁU

Zależne od układu modułów

WYKAZ ELEMENTÓW

LP	INDEX	NAZWA	OZNACZENIE	ILOŚĆ
1	6717	PODSTAWA DO BETONU	A	9
2	6301	NOGA PRZEDNIA L3000	B	3
3	6302	NOGA ŚRODKOWA L3440	C	3
4	6303	NOGA TYLNA L3880	D	3
5	6712	6712 BELKA G 10/10 L5250	E	6
6	5524	5524 BELKA MODUŁOWA 5 (1062-1152)	F	10
7	6711	6711 ZASTRZAŁ P	G	3
8	6704	6704 ZASTRZAŁ L	H	3
9	6709	6709 ZASTRZAŁ ŚRODEK 4MM	I	3
10	1135	KLEMA KOŃCOWA H35 ALUMINIUM	J	20
11	1522	KLEMA ŚRODKOWA H22 ALUMINIUM	K	40
12	6706	ŁĄCZNIK 10_10	L	3
13	2009	ŚRUBA M10X25 KL.8,8 OC DIN 933_TZN	M	30
14	2612	NAKRĘTKA M10_DIN 934_TZN	N	42
15	2502	PODKŁADKA 11_DIN 9021_TZN	O	60
16	2012	ŚRUBA M12X30 A2	P	138
17	2625	NAKRĘTKA M12_A2	Q	138
18	2514	PODKŁADKA 13_A2	R	276
19	2103	ŚRUBA M8X35 DIN 912 A2	S	60
20	2616	NAKRĘTKA TRAPEZOWA	T	60
21	1219	PRĘT M10 GWINTOWANY L2700	U	6
22	1201	1201-KĄTOWNIK DO PRĘTA M10 5MM	V	6

BETONOWANIE NÓG

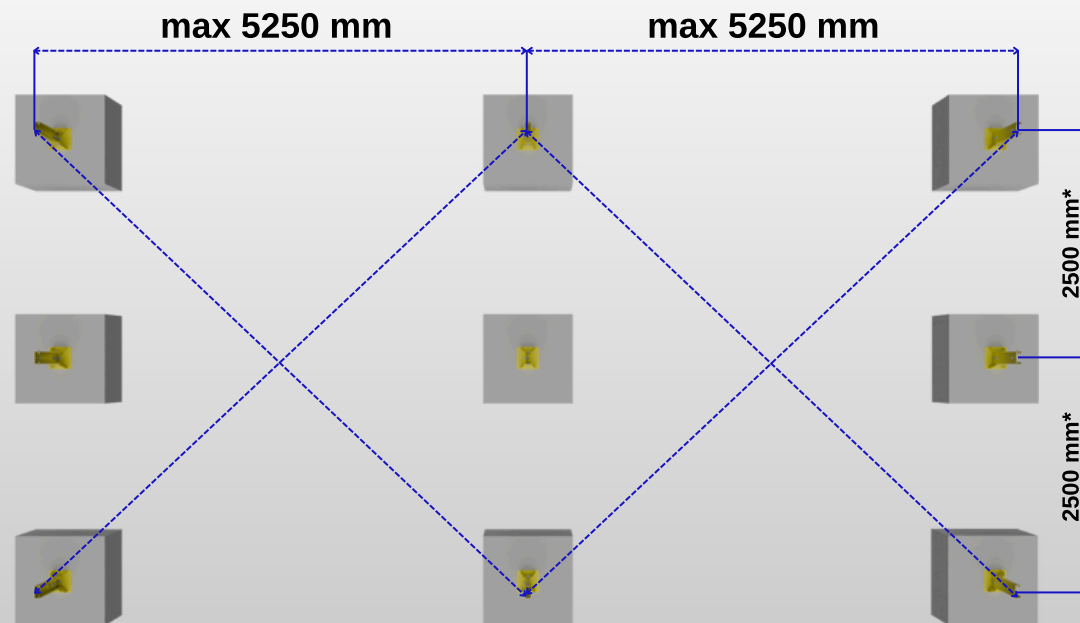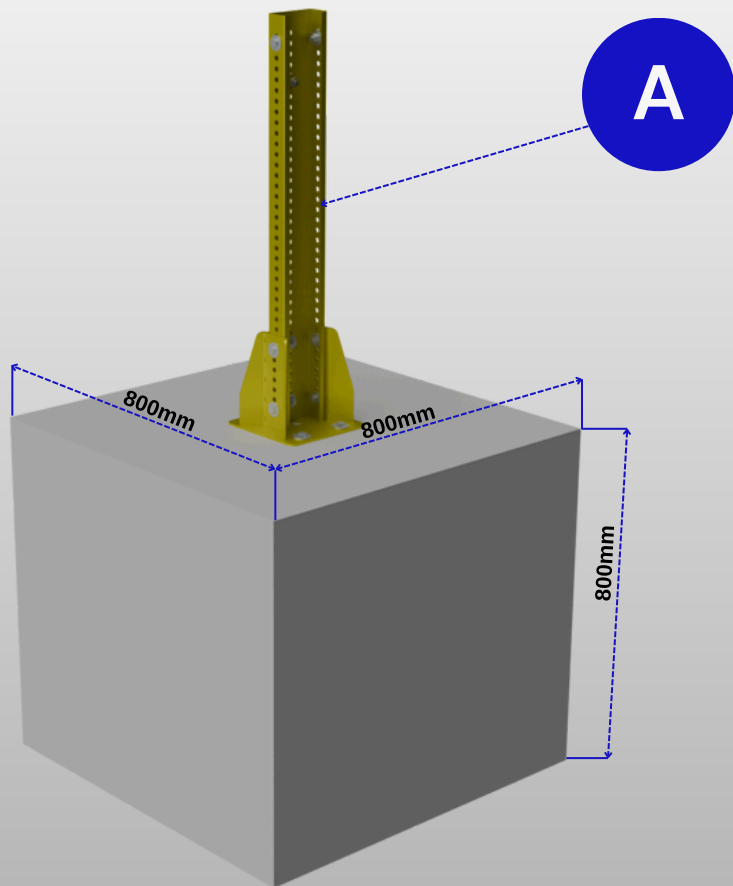

*rozstawy nóg wg rysunku technicznego

K-500



Wymagany fundament pod każdą ze stóp:
-beton C20/25
-wymary 800x800x800 [mm]
Kotwa chemiczna lub mechaniczna M12

CARPORT K6000B

1/5

MONTAŻ SŁUPÓW

P

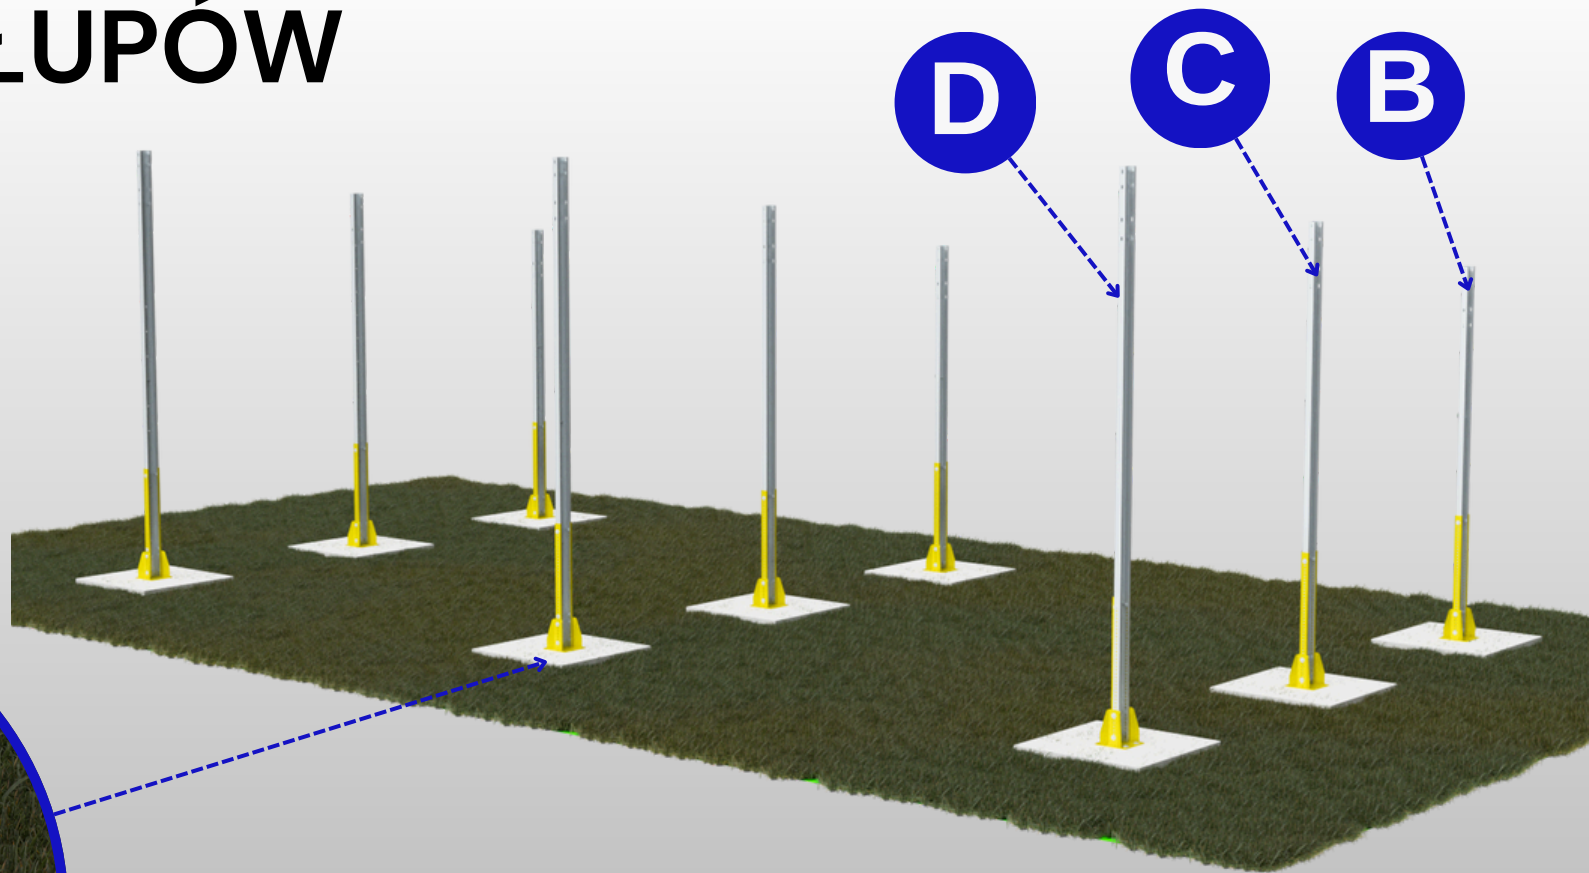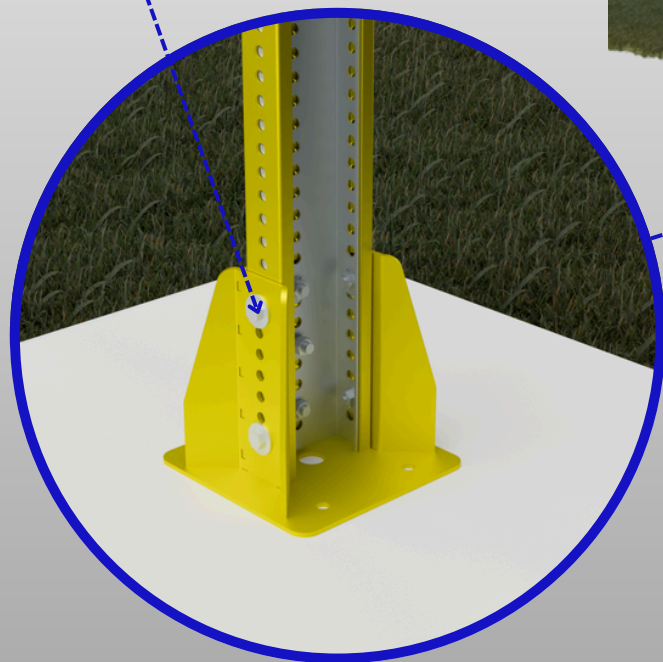

D

C






B

K-500

CARPORT K6000B

2/5

MONTAŻ BELEK NOŚNYCH

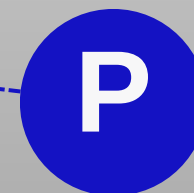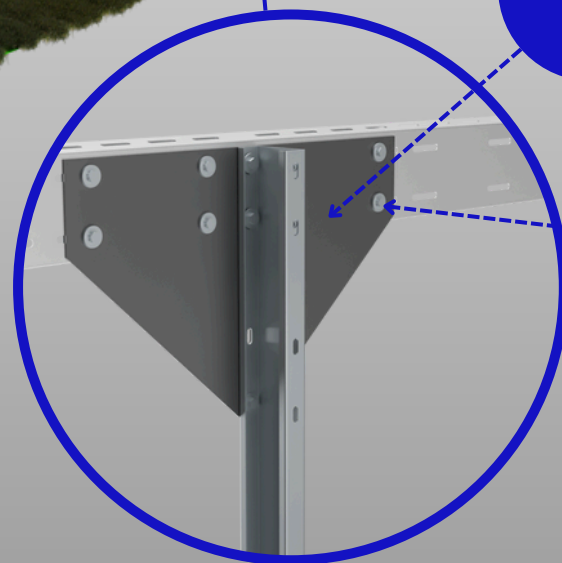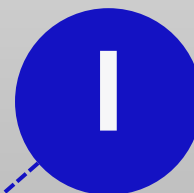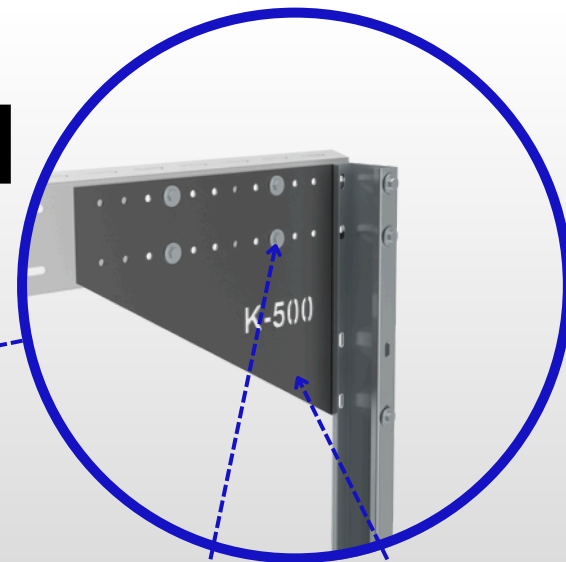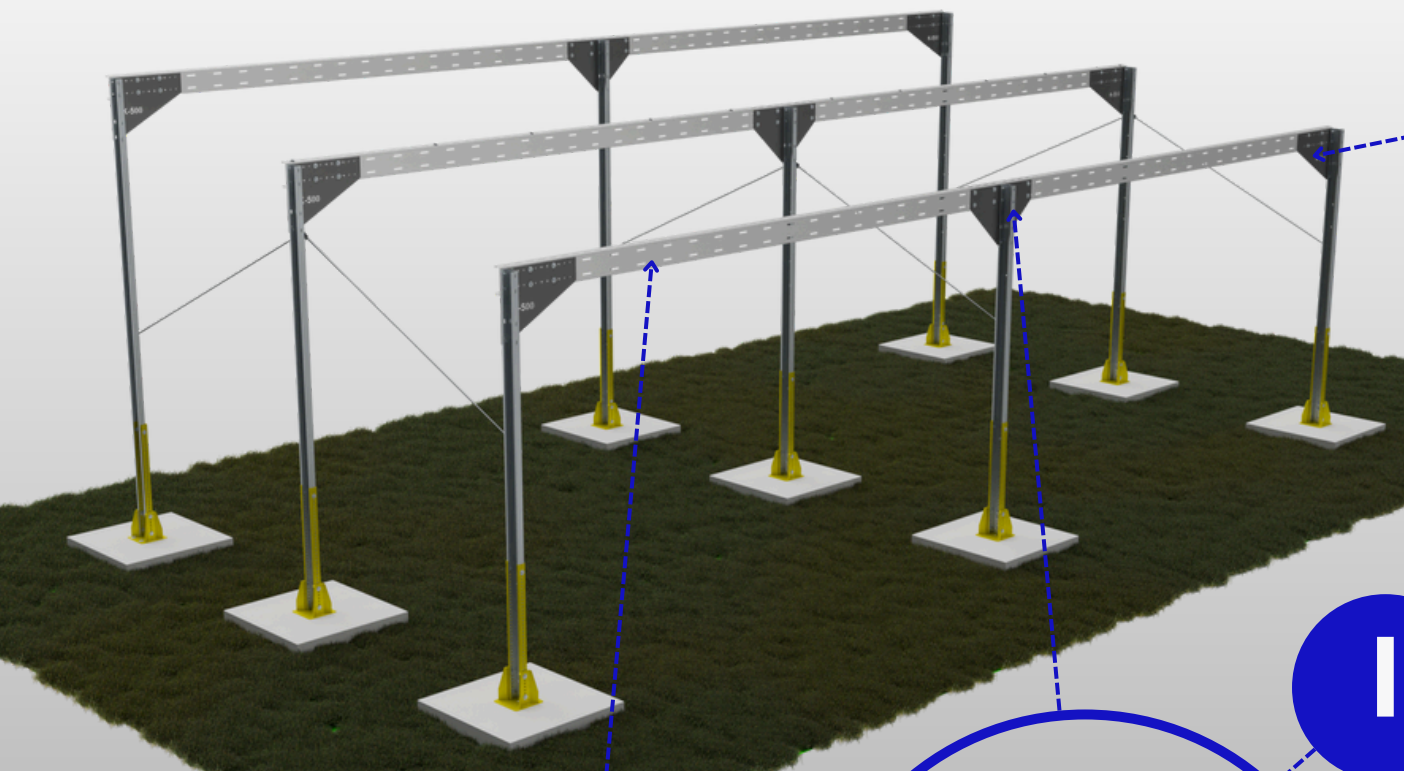


K-500

CARPORT K6000B

3/5

MONTAŻ BELEK MODUŁOWYCH

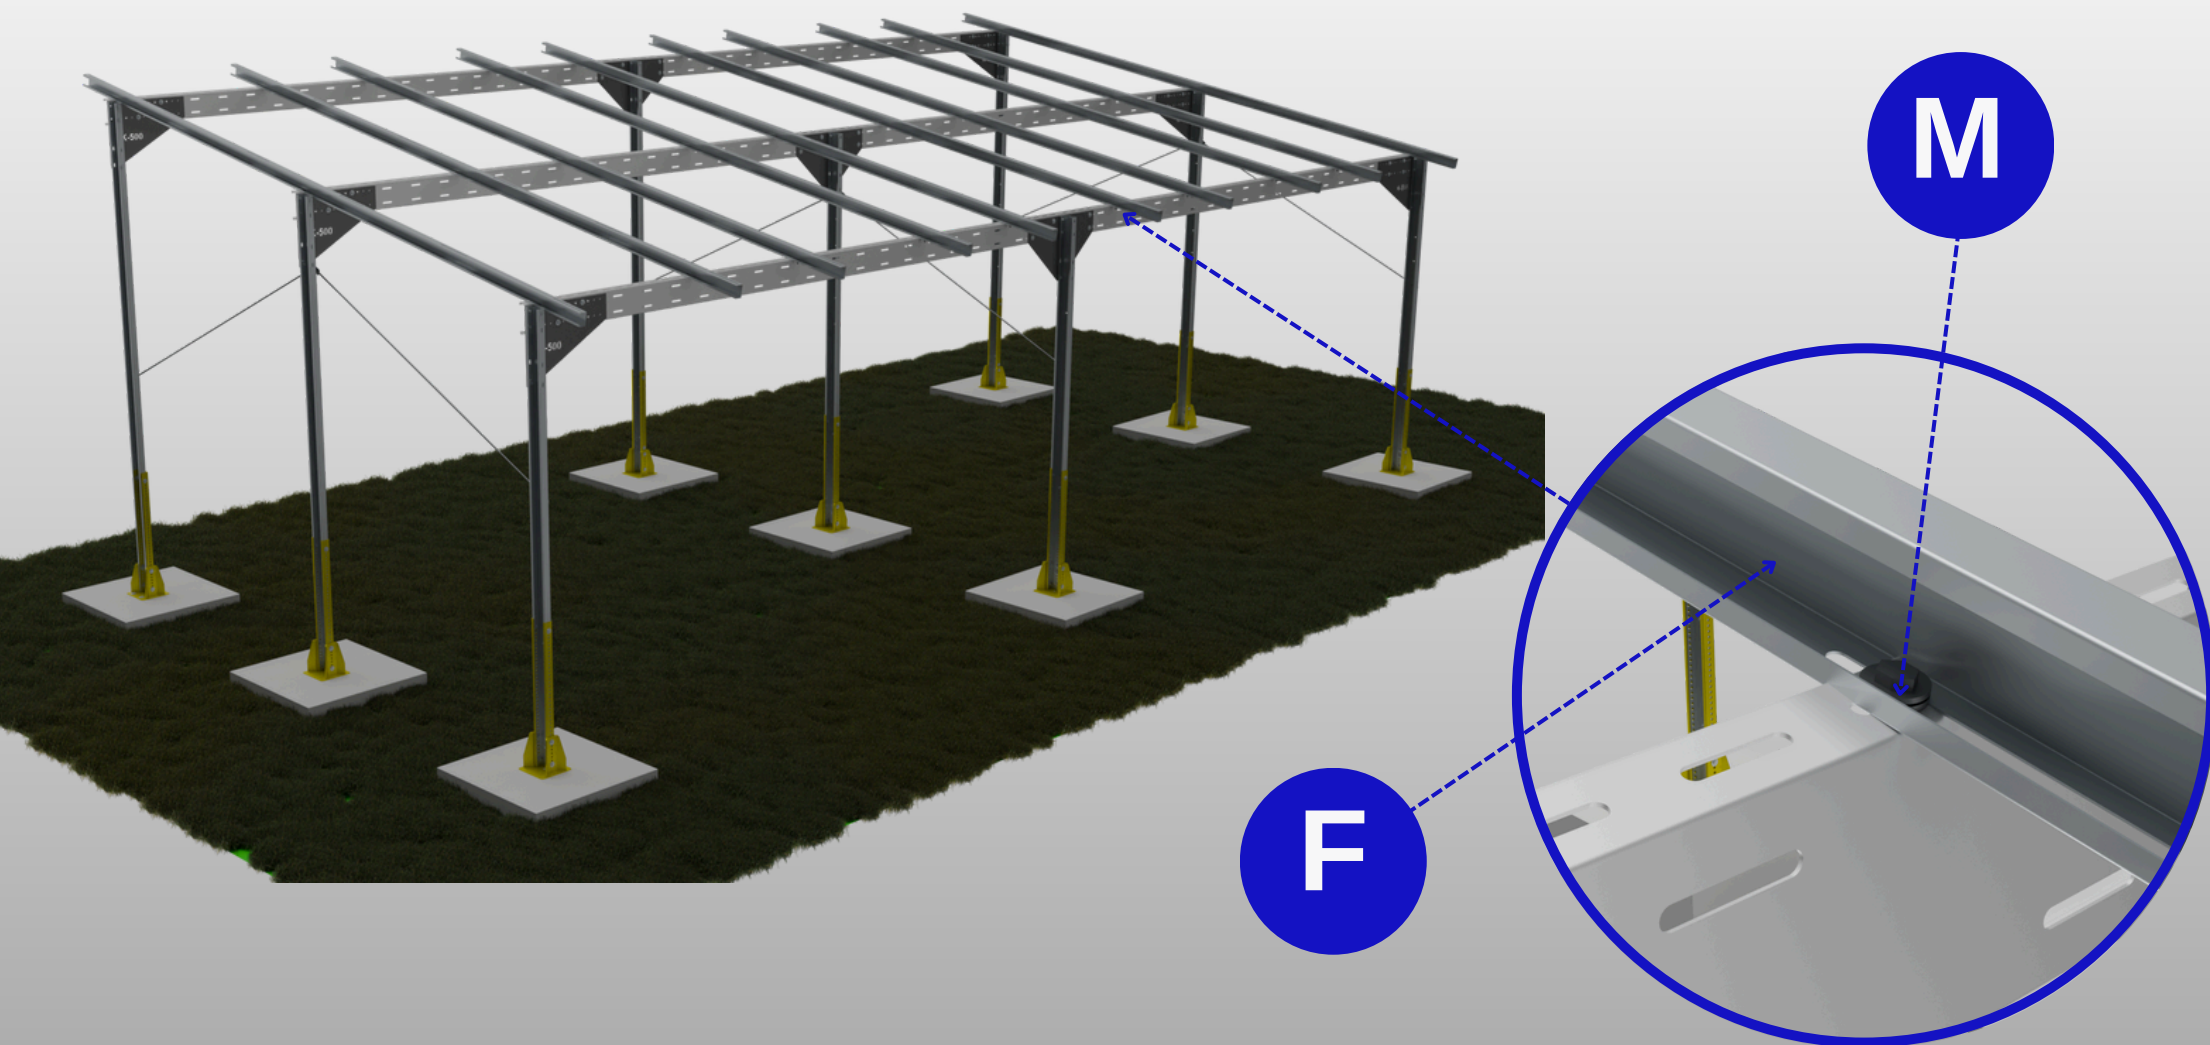


K-500

CARPORT K6000B

4/5

MONTAŻ MODUŁÓW

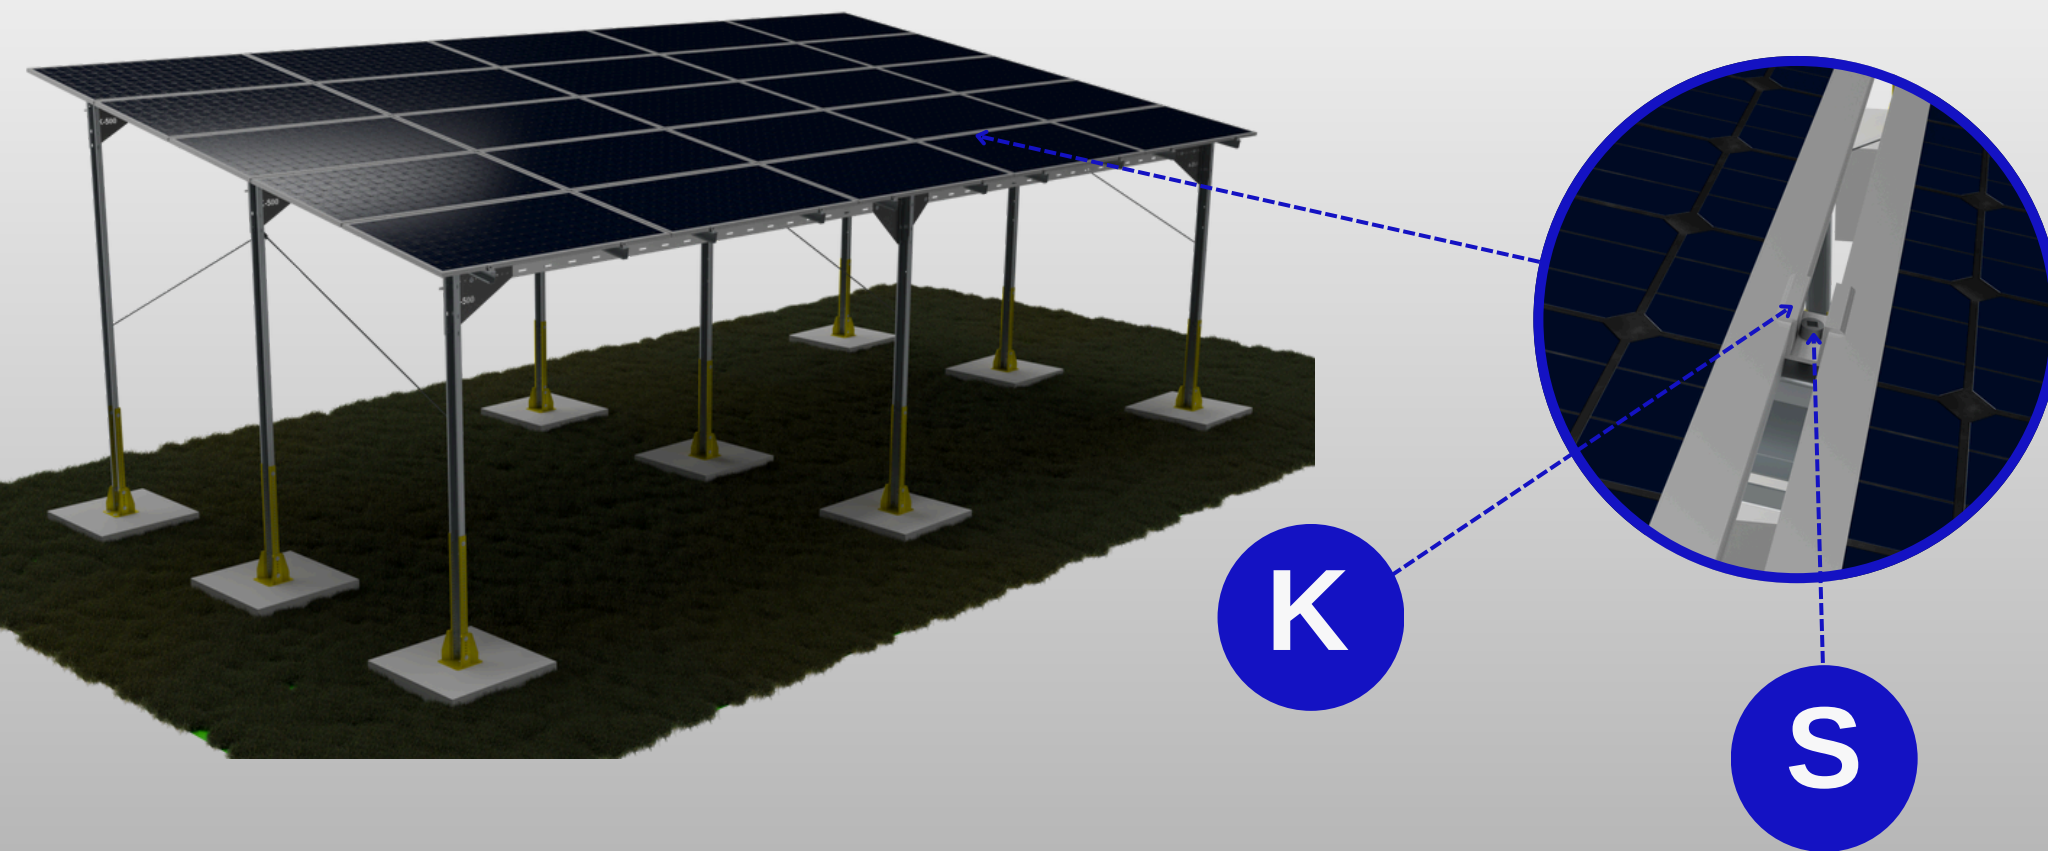

K-500

CARPORT K6000B

5/5