


Carport K6300Z 3x8

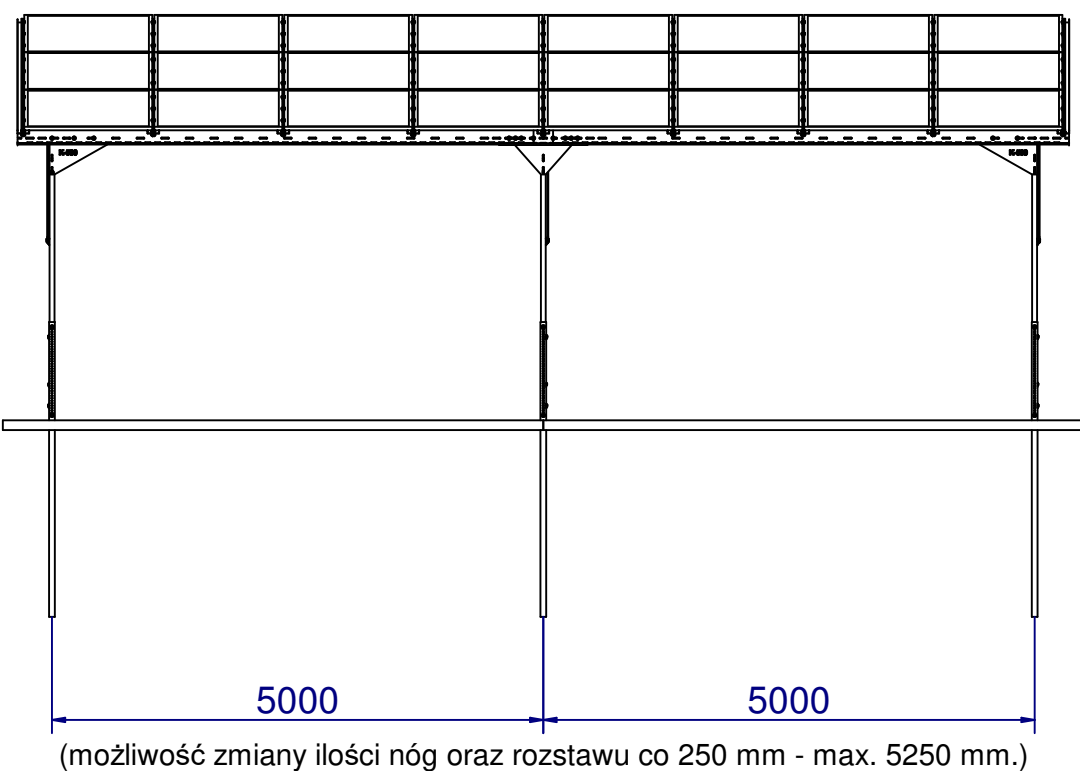


K-500
KONSTRUKCJE FOTOWOLTAIKA



Carport K6300Z 3x8



N

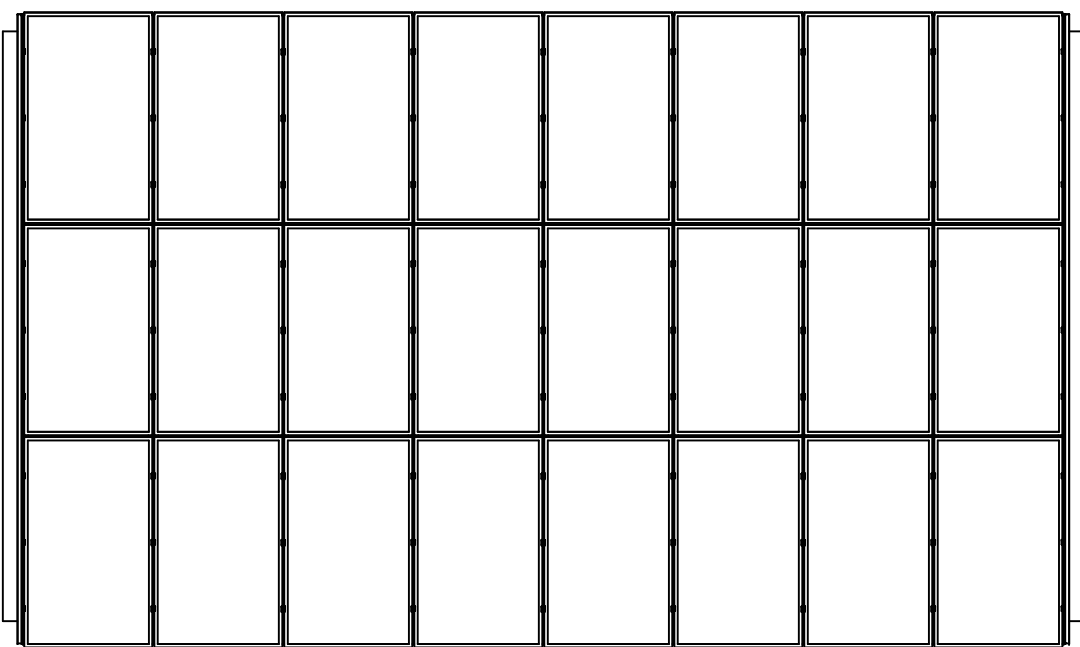

S

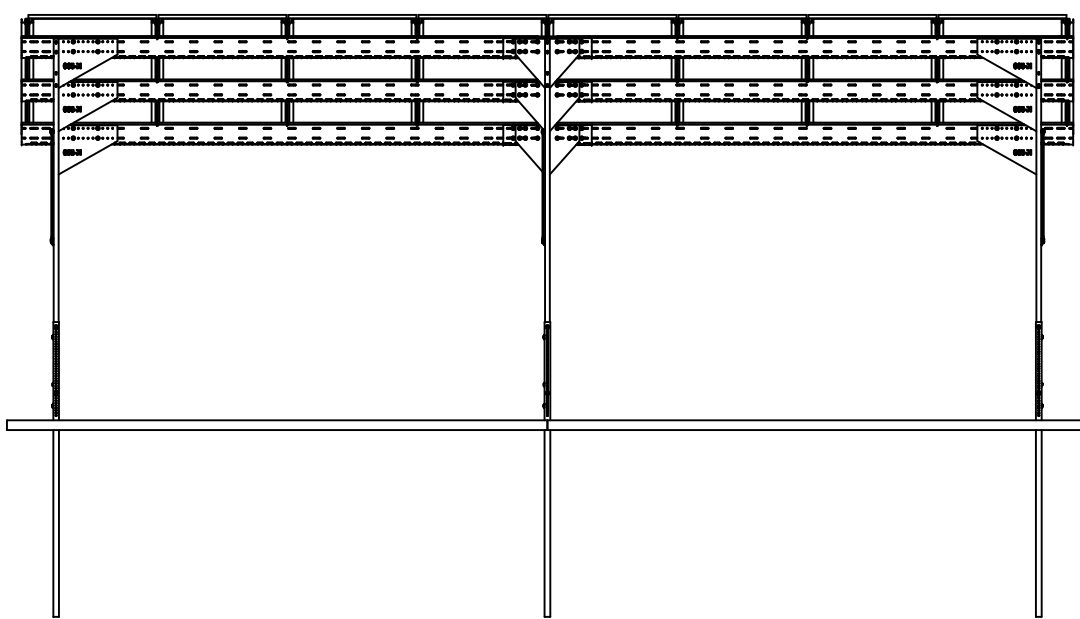
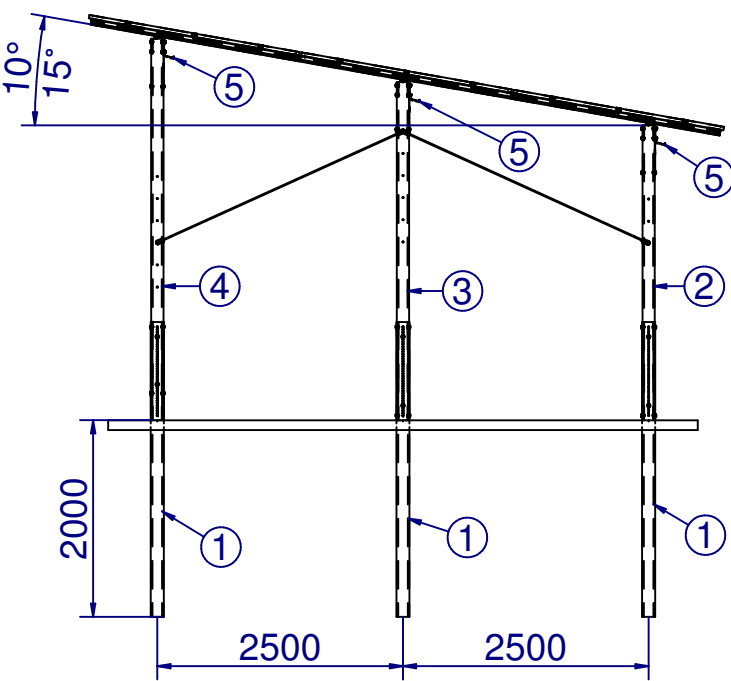


- Wykaz profili:**
- 1. Profil C100x3
 - 2. Profil C100x3
 - 3. Profil C120x2
 - 4. Profil C100x1,5
 - 5. Profil L85x40x1,5
 - 6. Profil L40x40x1,5


Materiały:
Profile C
Stal konstrukcyjna wg PN-EN 10346:2015
Gatunki: S320GD, S350GD lub S390GD
Powłoka cynkowo-magnezowa ZM430 Magnelis
Powłoka cynkowo-magnezowa ZM310 Magnelis
Klemy montażowe
Stop aluminium EN-AW 6060 wg PN-EN 573-3:2019
stan T6 wg PN-EN 515:2017
Śruby, podkładki, nakrętki
Stal nierdzewna wg PN-EN 10088-1:2014
Gatunki: 1.4301 (A2) lub 1.4401 (A4)




Carport K6300Z 3x8

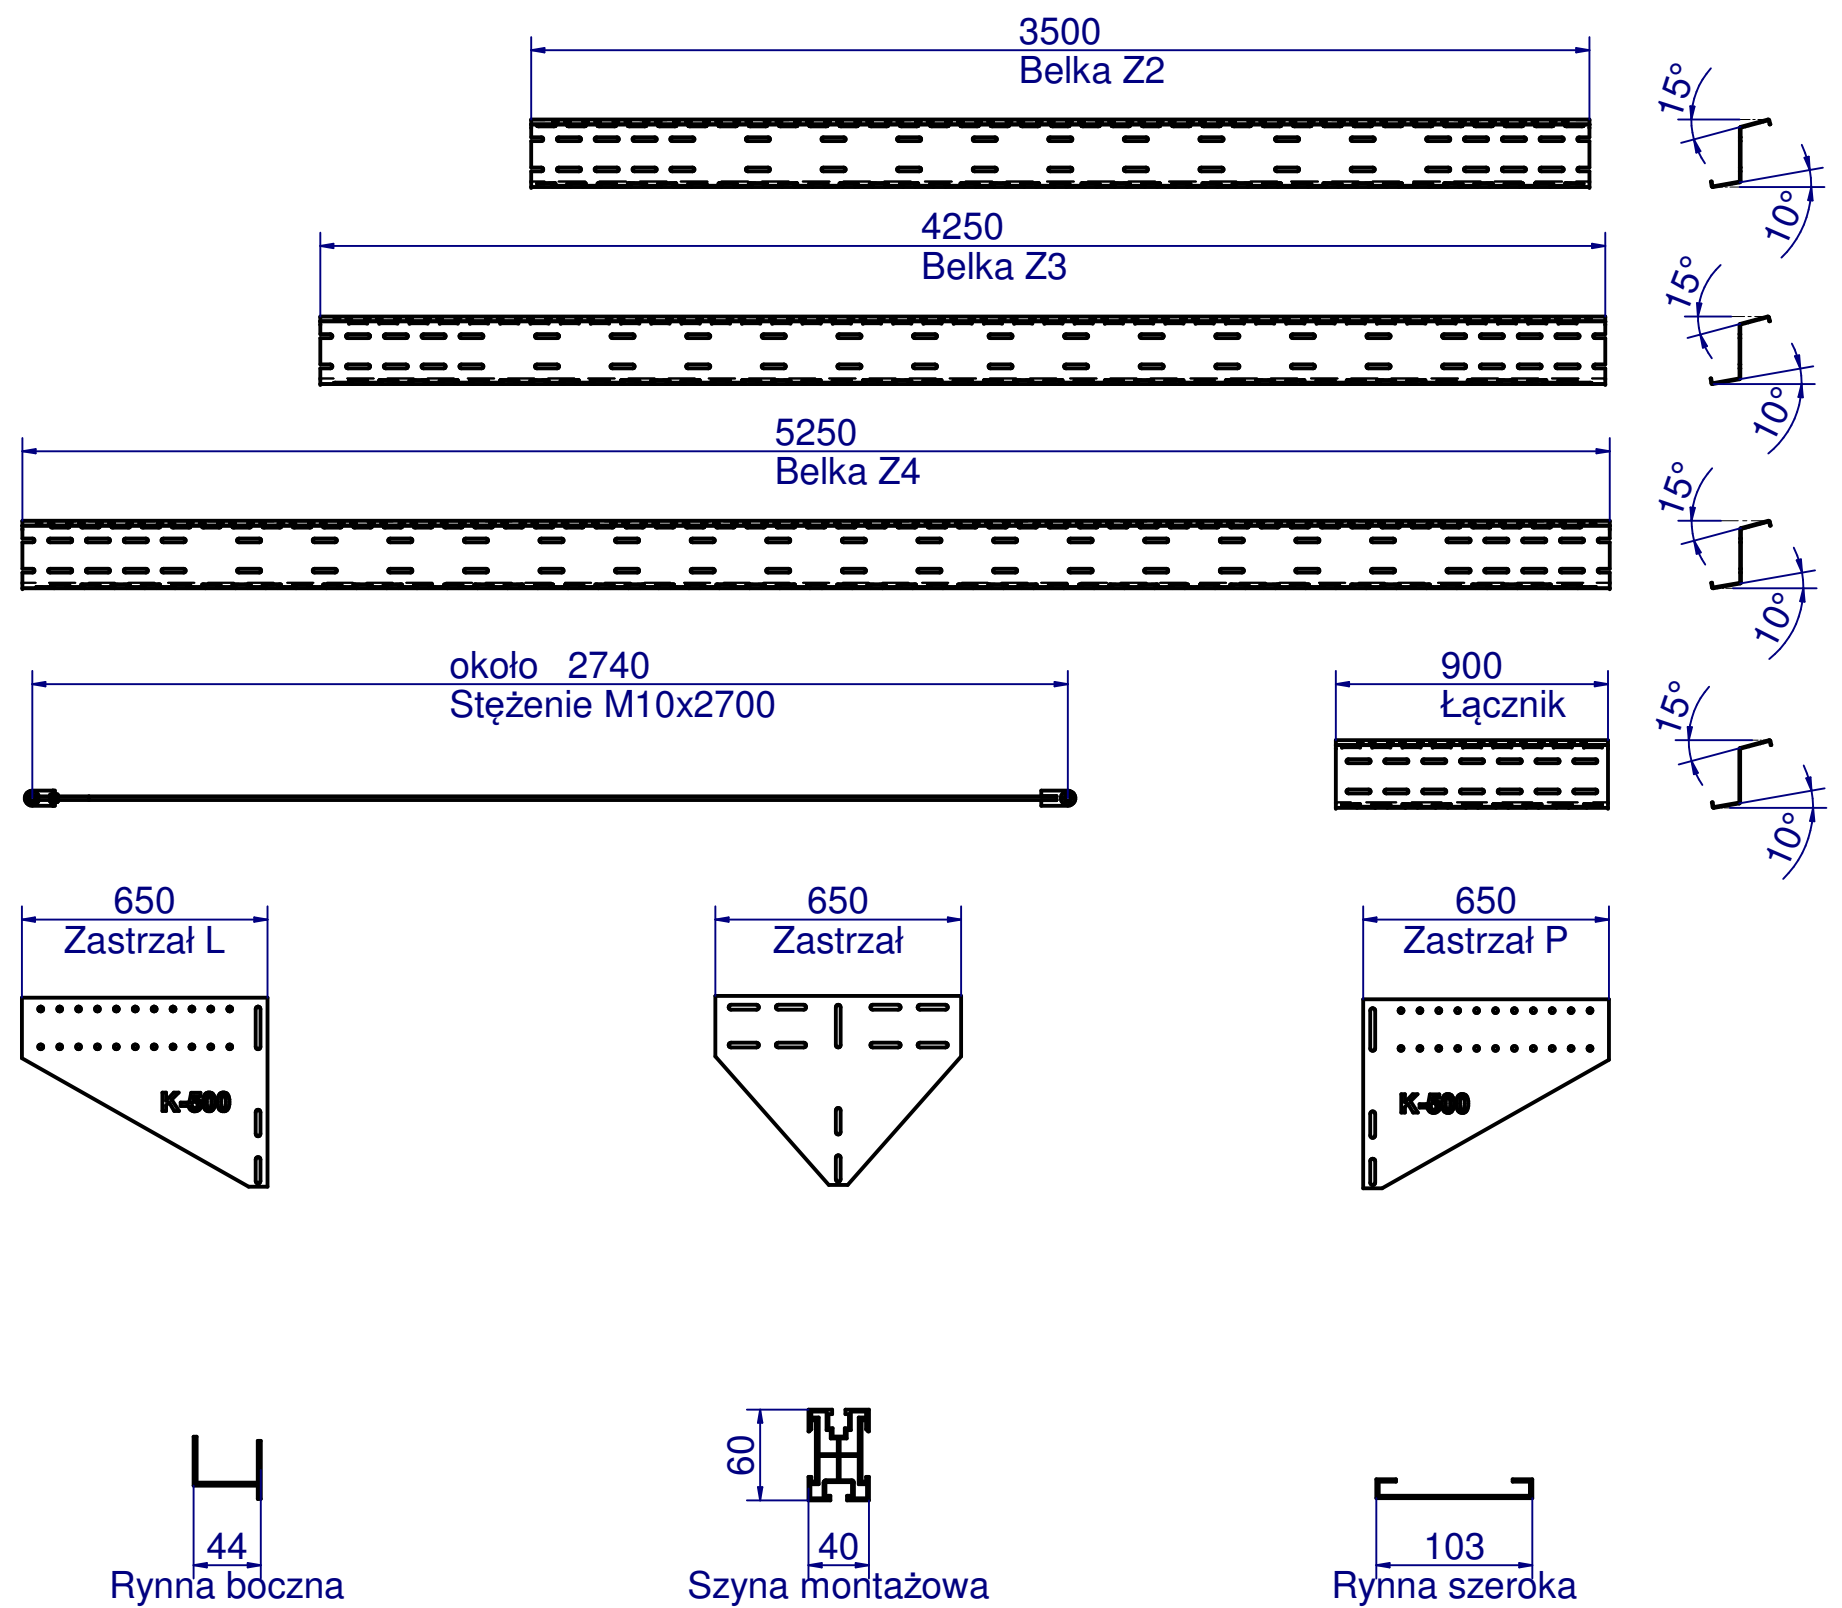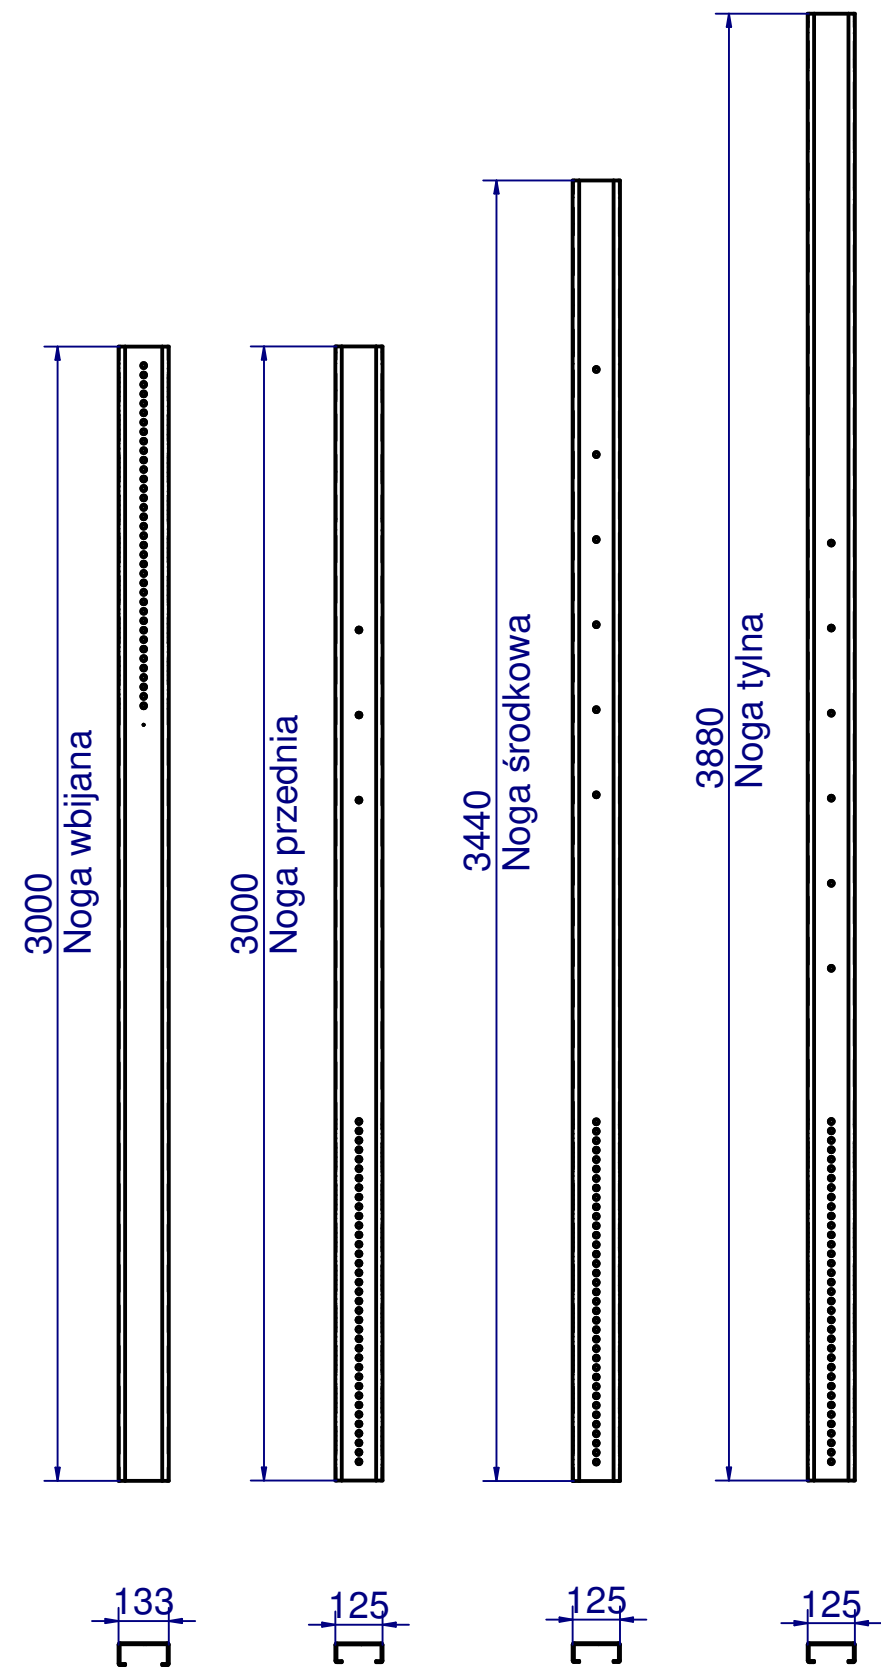


Carport K6300Z 3x8

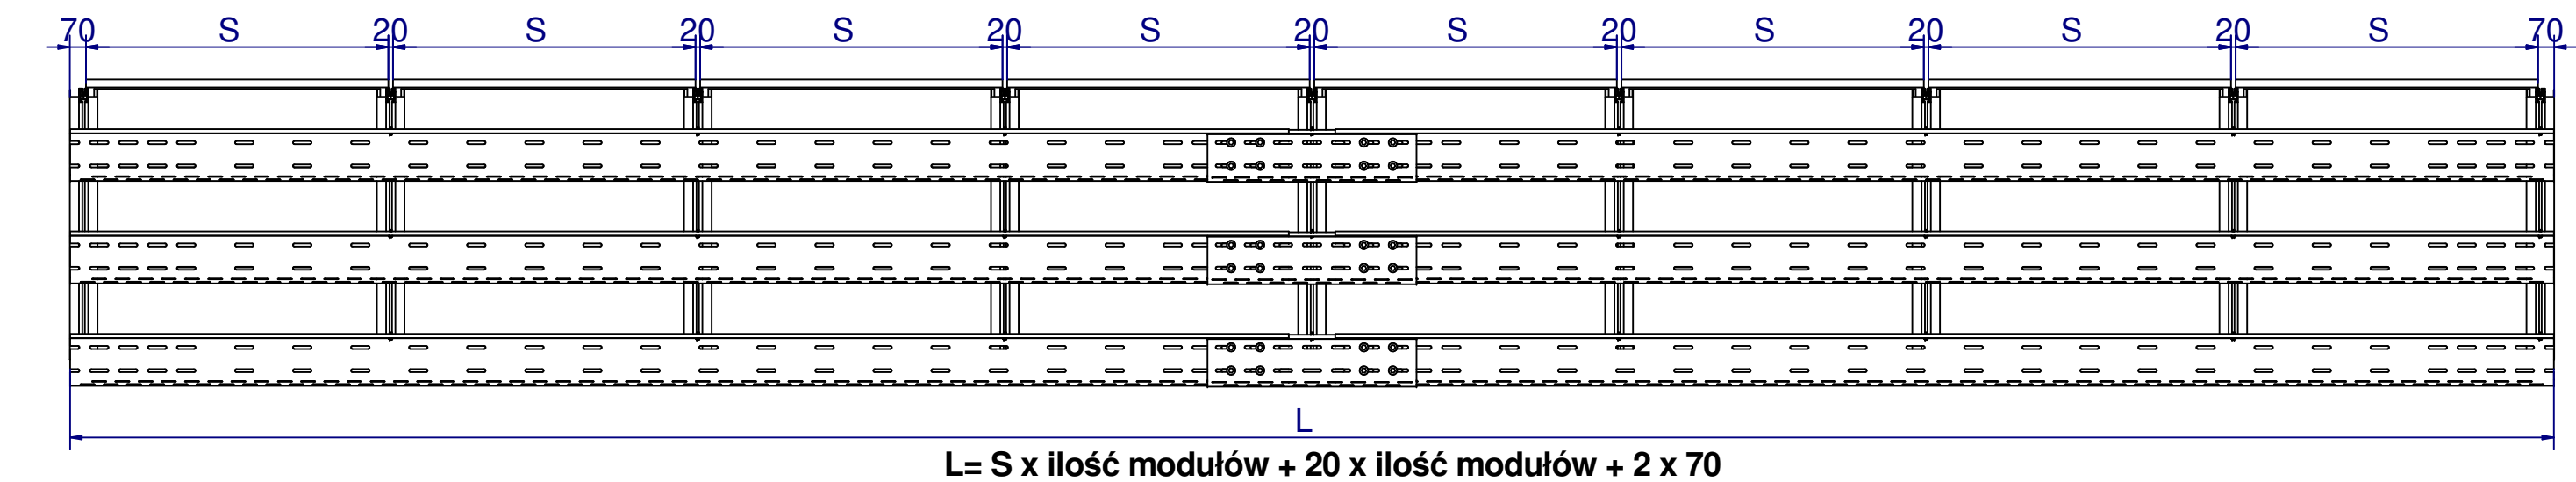




Przykładowe zestawienia stołów z belek Z2, Z3, Z4:

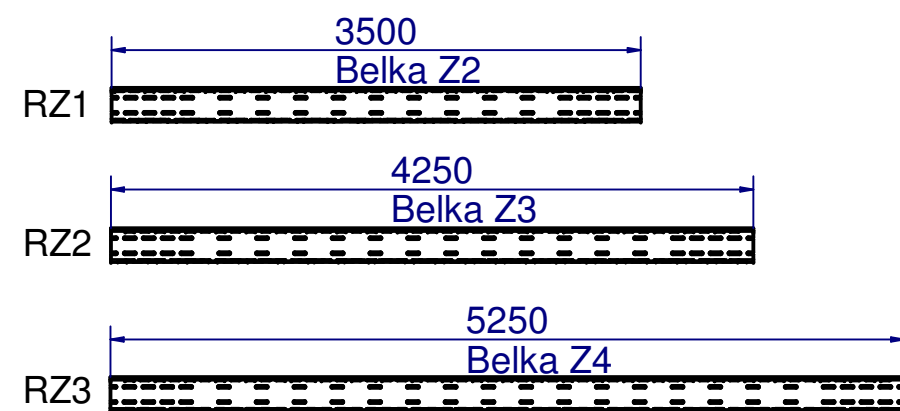


Belki Z łączymy za pomocą Łącznika:

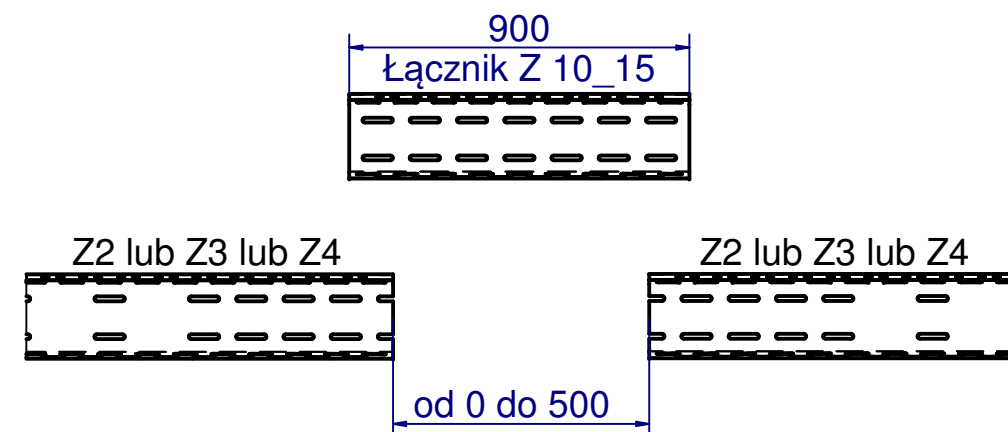


Carport K6300Z 3x8

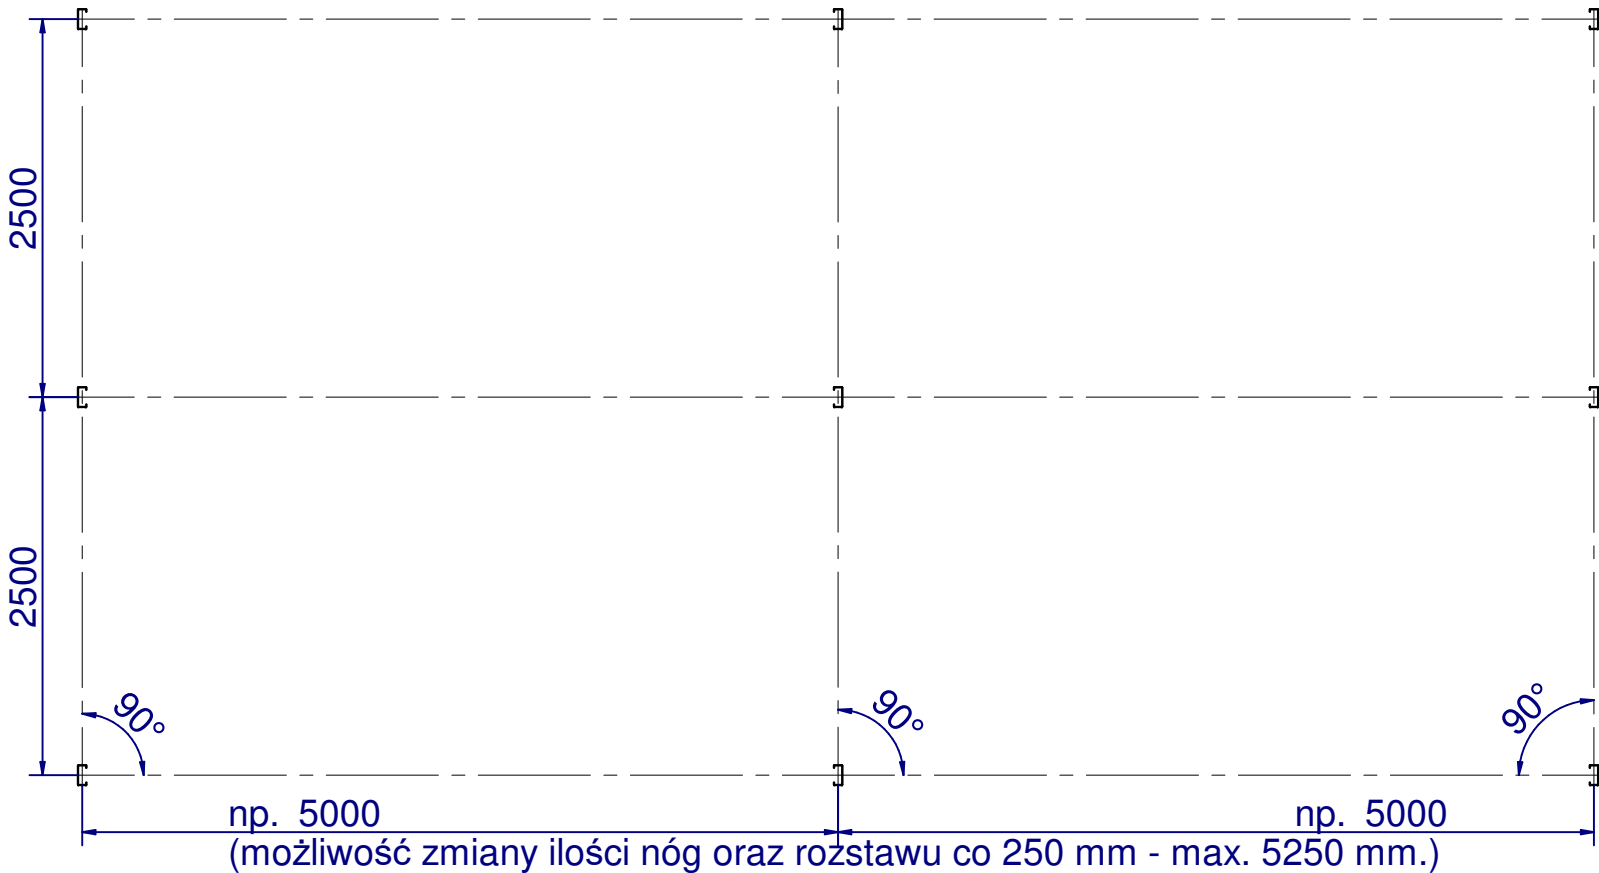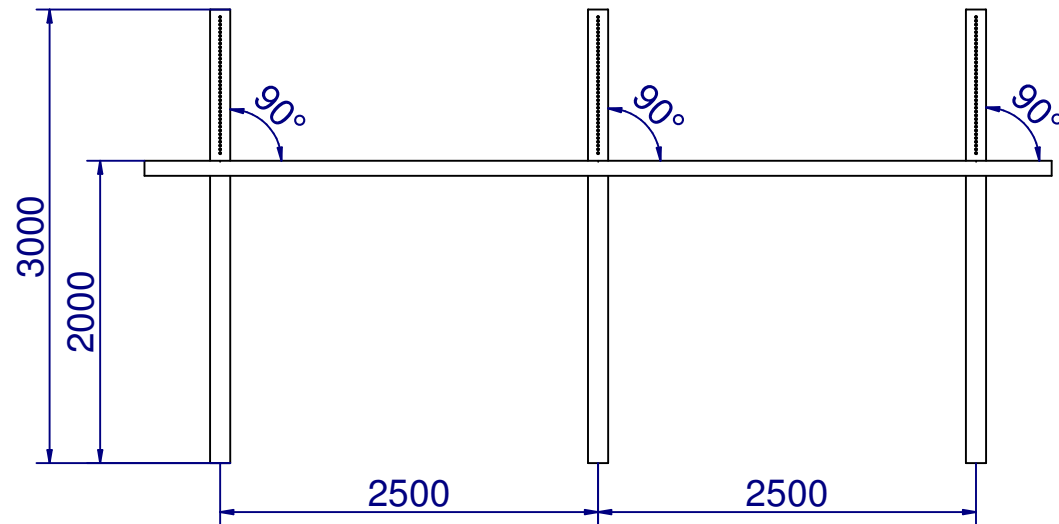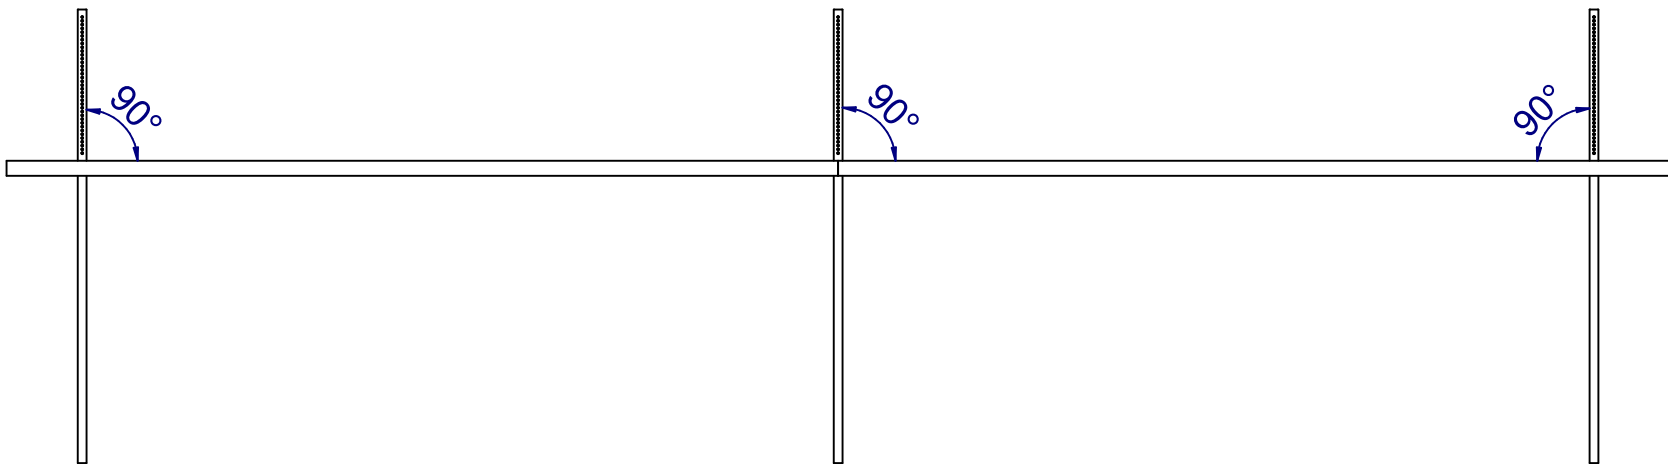


Carport K6300Z 3x8

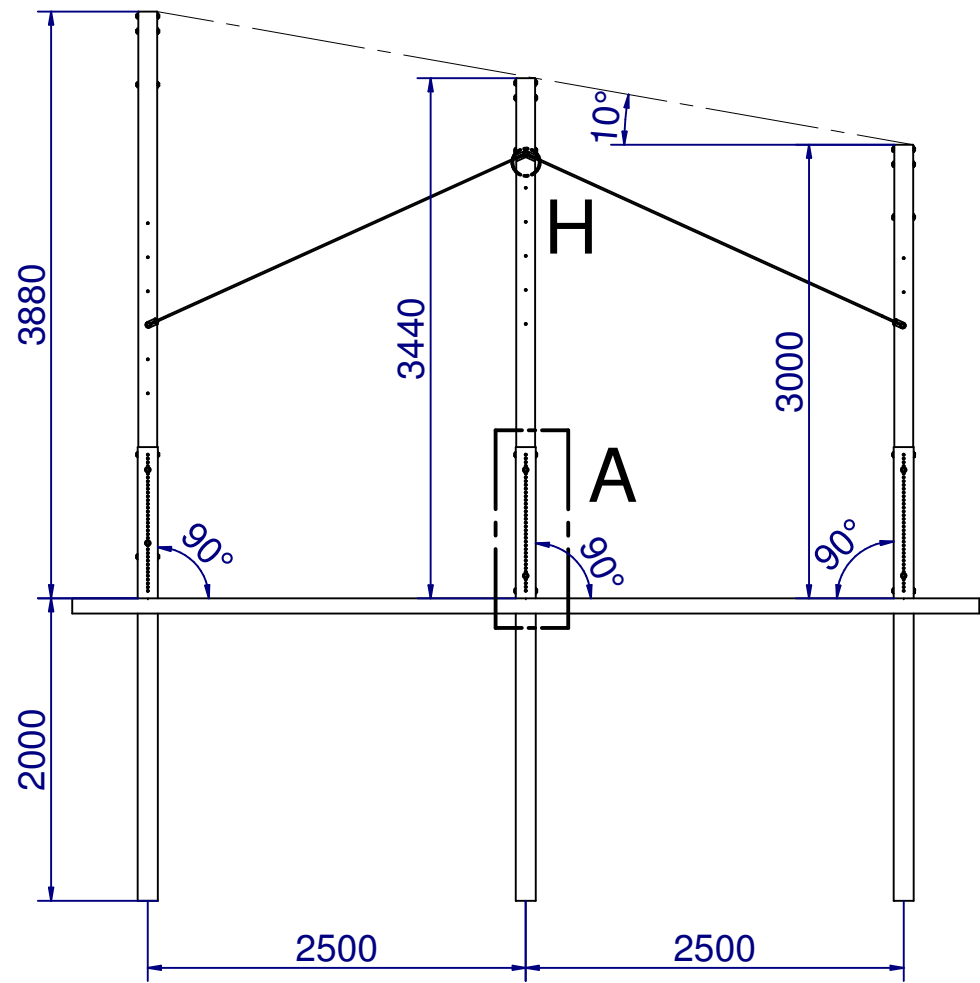

WYMIARY DLA 10°

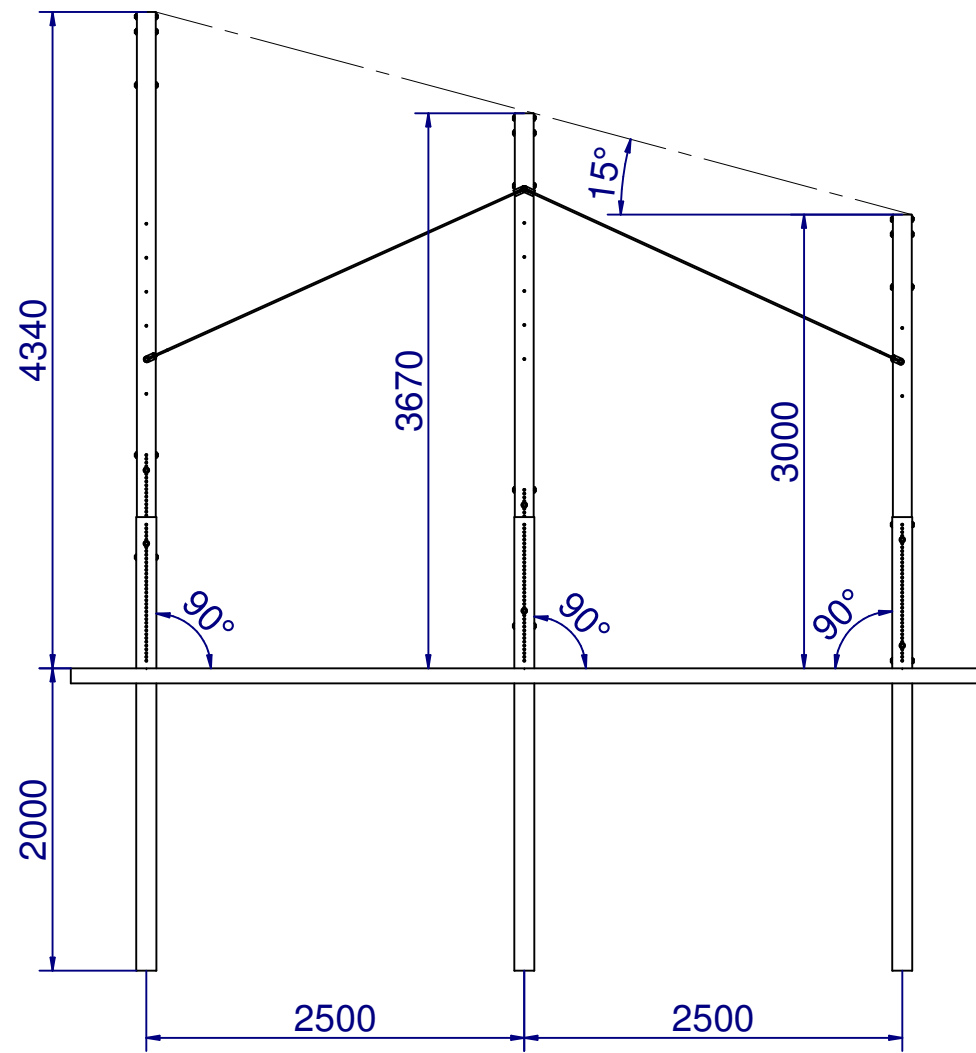


WYMIARY DLA 15°

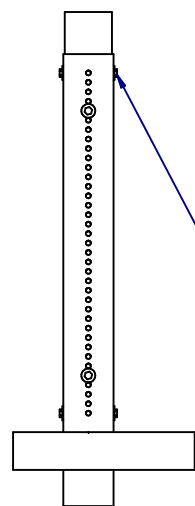

2011-Śruba M12x30 kl.8,8 DIN 933_Nierdzewna - 6 szt.
2514-Podkładka poszerzana 13_DIN 9021 Nierdzewna - 12 szt
2625-Nakrętka M12_ DIN 934 Nierdzewna - 6 szt.
Moment siły dokręcania - 57 Nm


SZCZEGÓŁ A

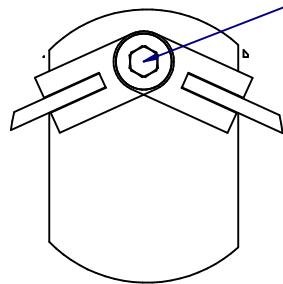

2011-Śruba M12x30 kl.8,8 DIN 933_Nierdzewna
2514-Podkładka poszerzana 13_DIN 9021 Nierdzewna
2625-Nakrętka M12_ DIN 934 Nierdzewna
Moment siły dokręcania - 57 Nm


SZCZEGÓŁ H

Carport K6300Z 3x8

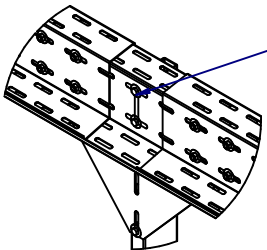


2011-Śruba M12x30 kl.8,8 DIN 933_Nierdzewna
2514-Podkładka poszerzana 13_DIN 9021 Nierdzewna
2625-Nakrętka M12_DIN 934 Nierdzewna
Moment siły dokręcania - 57 Nm

SZCZEGÓŁ B



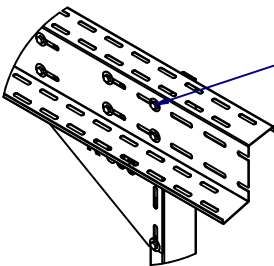


2011-Śruba M12x30 kl.8,8 DIN 933_Nierdzewna
2514-Podkładka poszerzana 13_DIN 9021 Nierdzewna
2625-Nakrętka M12_DIN 934 Nierdzewna
Moment siły dokręcania - 57 Nm

SZCZEGÓŁ C

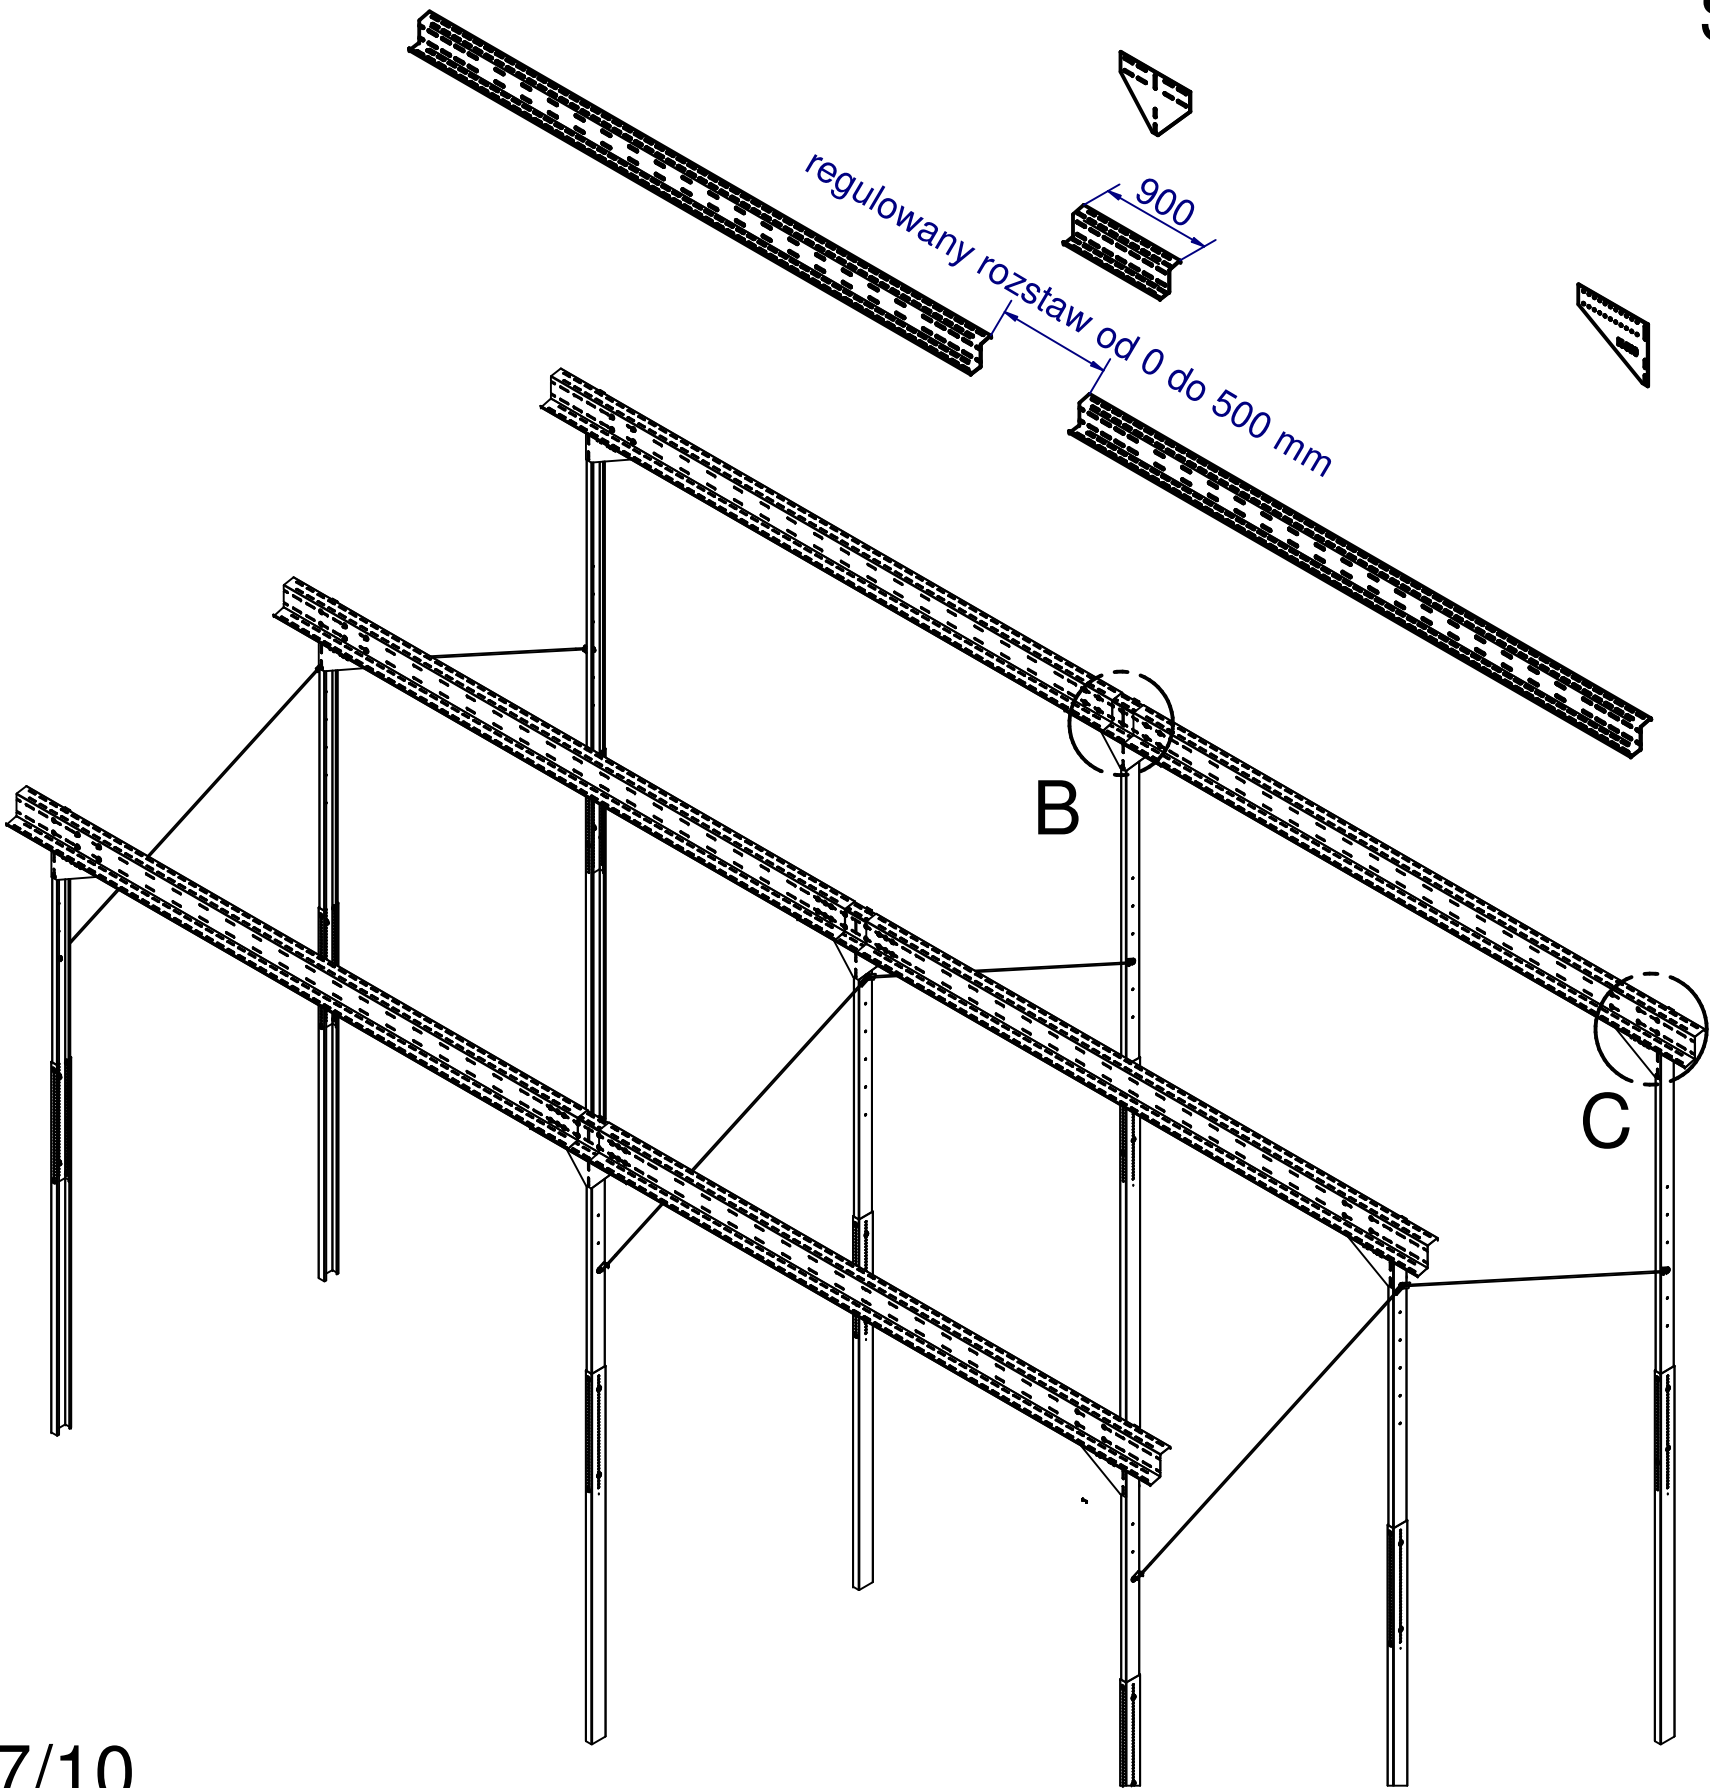


Carport K6300Z 3x8

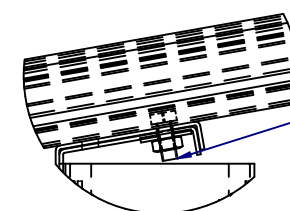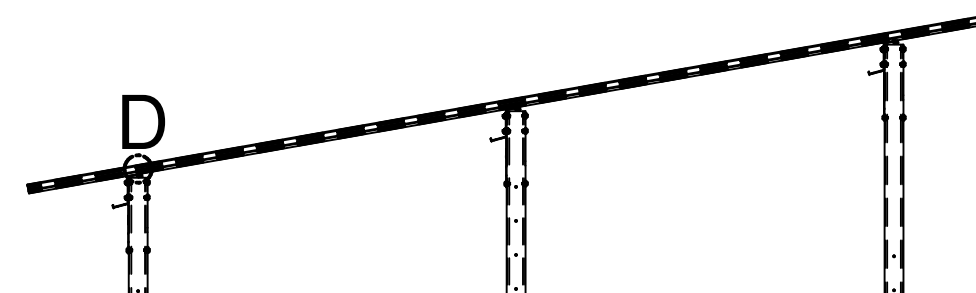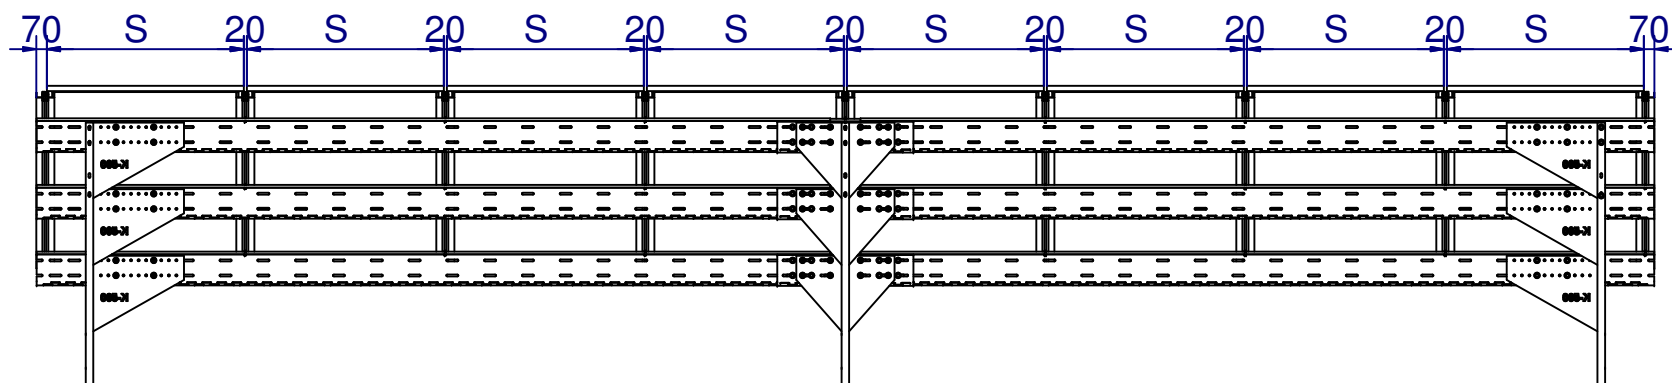

- 2009-Śruba M10x25 kl.8,8 DIN 933_Nierdzewna
- 2502-Podkładka poszerzana 11_DIN 9021 Nierdzewna
- 2612-Nakrętka M10_ DIN 934 Nierdzewna
- Moment siły dokręcania - 30 Nm

SZCZEGÓŁ D




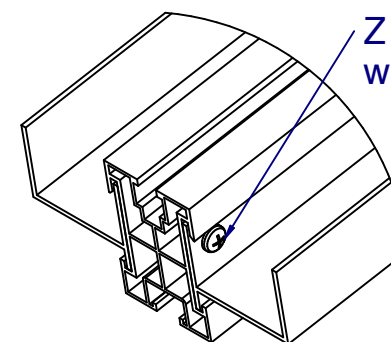


Z przodu i z tyłu rynny zabezpieczyć przed wysunięciem wkrętem samogwintującym 4,8x16

SZCZEGÓŁ E




Carport K6300Z 3x8

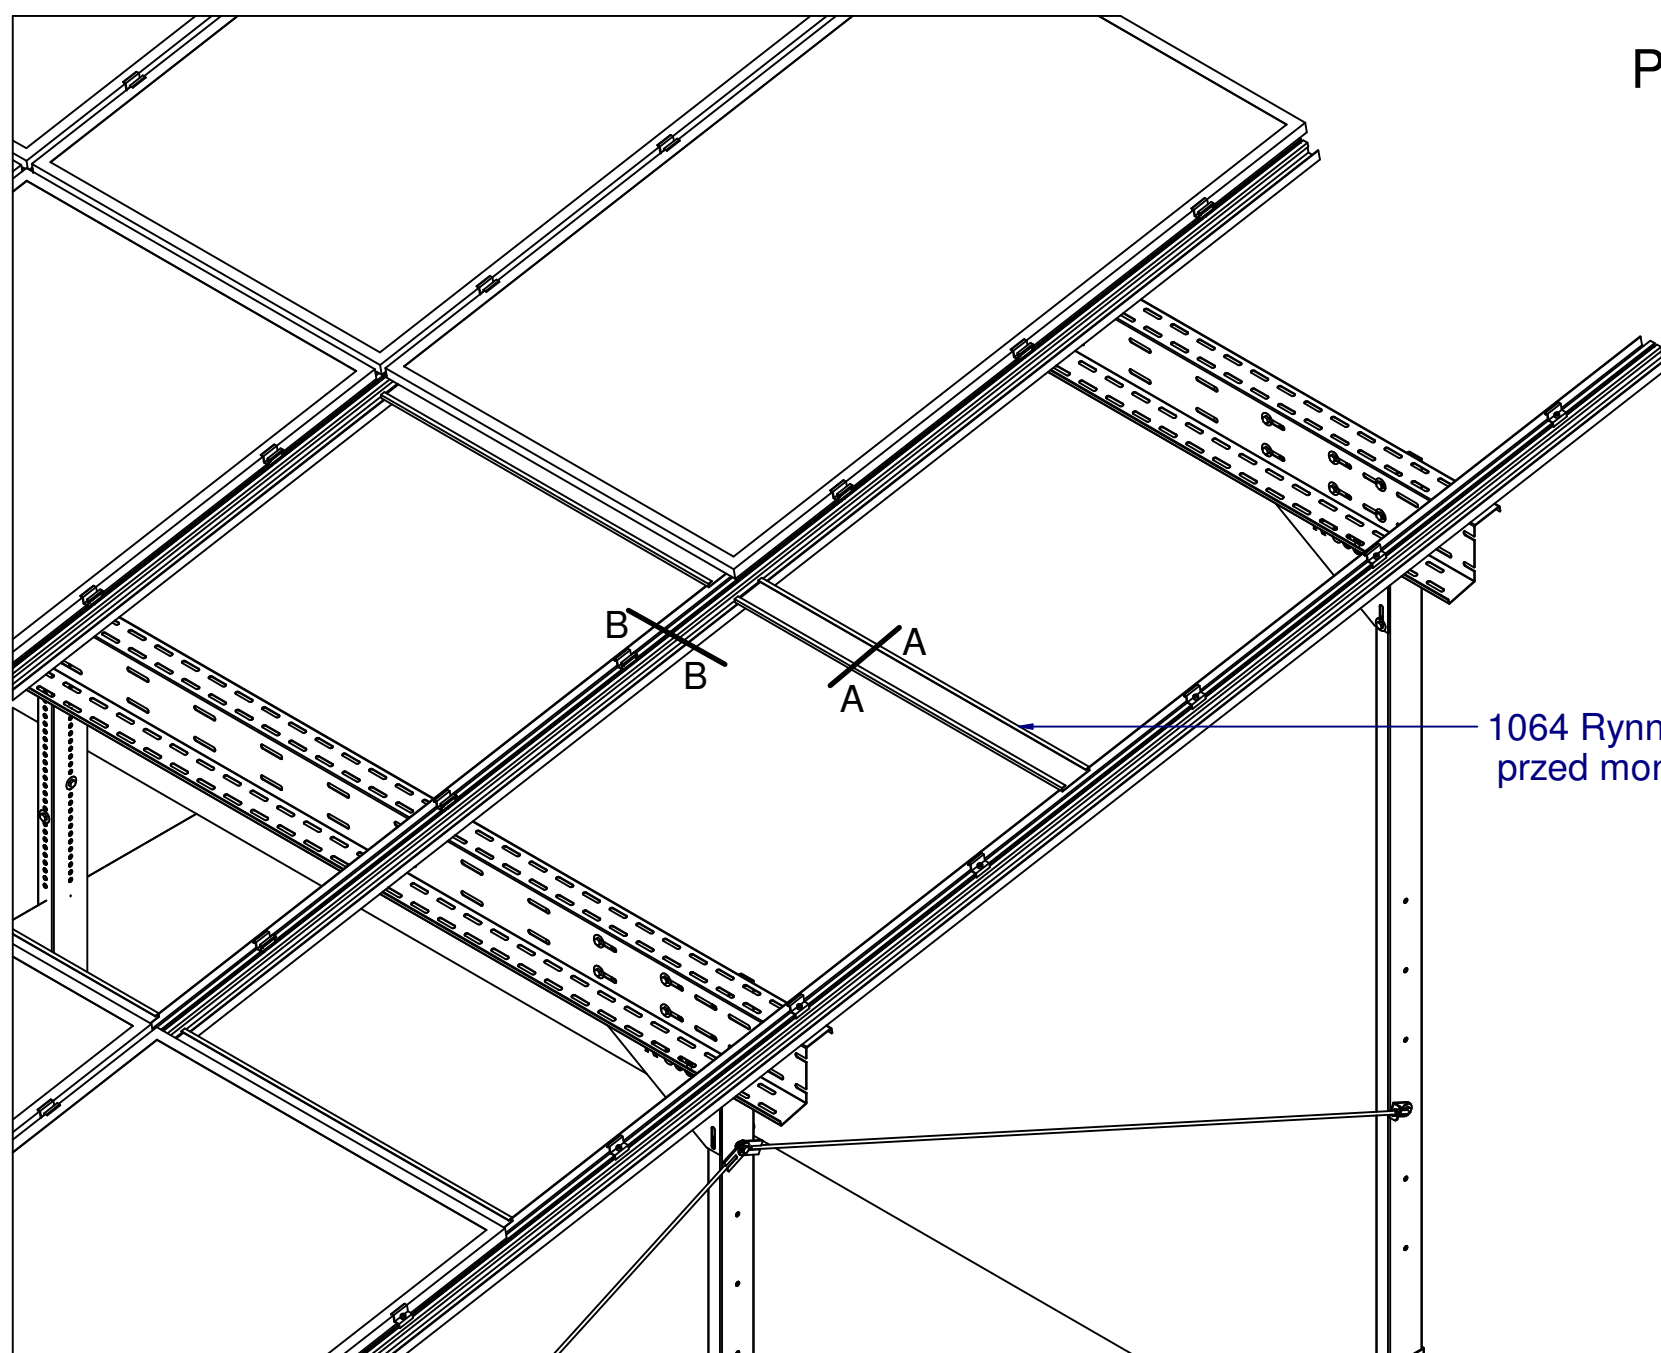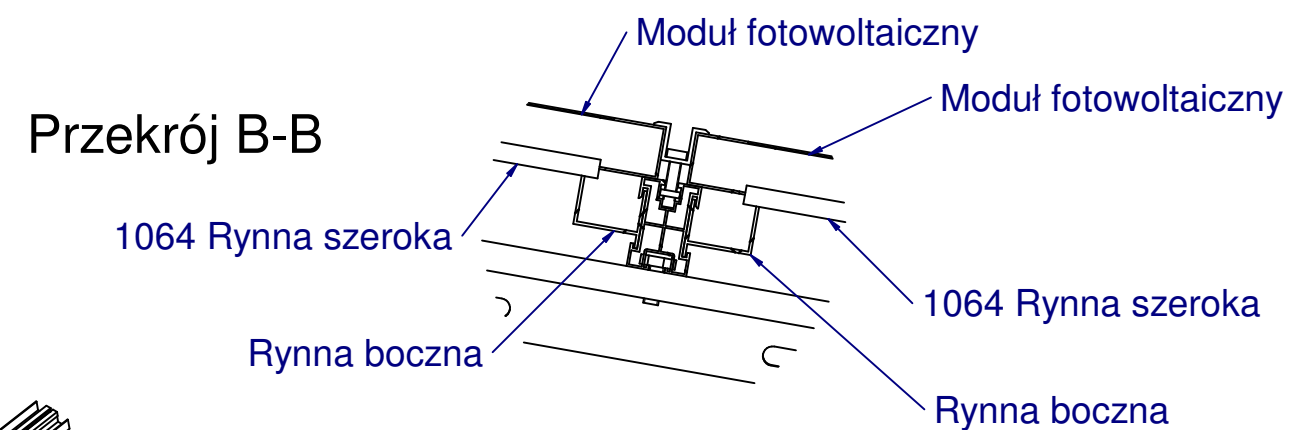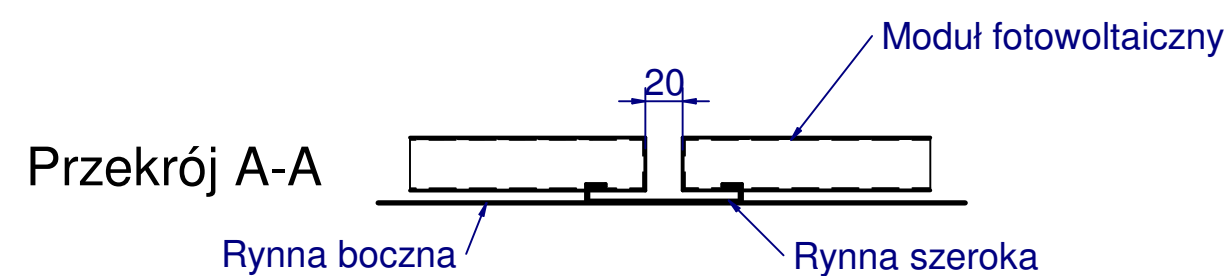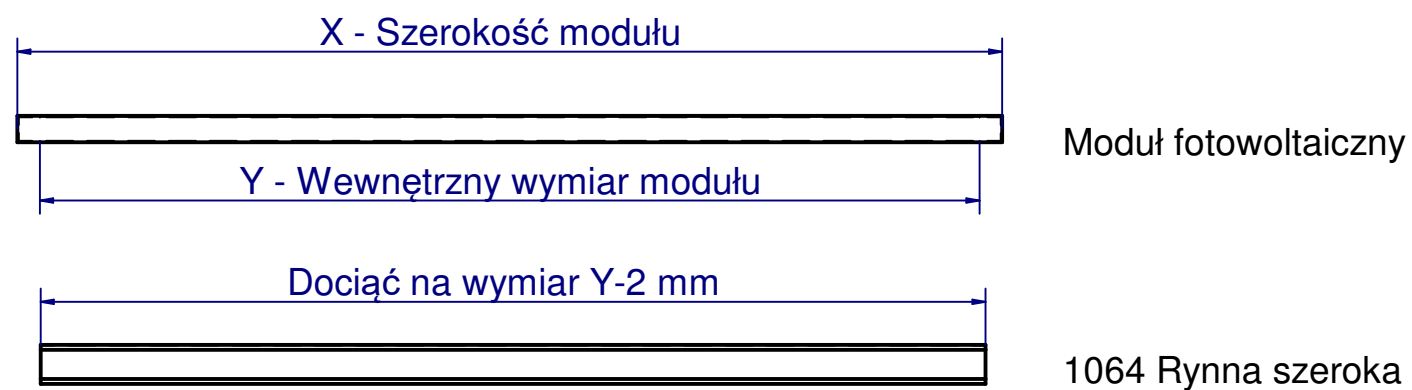


1064 Rynny szerokie układać na rynnach bocznych 1063 przed montażem modułów

Carport K6300Z 3x8

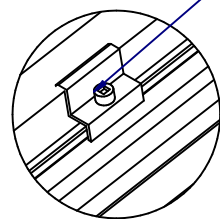



Klema końcowa
Śruba M8x30 DIN 912 Nierdzewna
Nakrętka kwadratowa M8 DIN 562 Nierdzewna
Moment siły dokręcania - 9 Nm - 13 Nm

SZCZEGÓŁ F

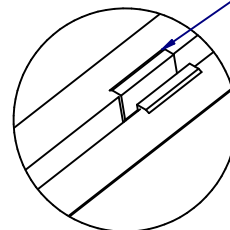

Klema środkowa
Śruba M8x30 DIN 912 Nierdzewna
Nakrętka kwadratowa M8 DIN 562 Nierdzewna
Moment siły dokręcania - 9 Nm - 13 Nm

SZCZEGÓŁ G

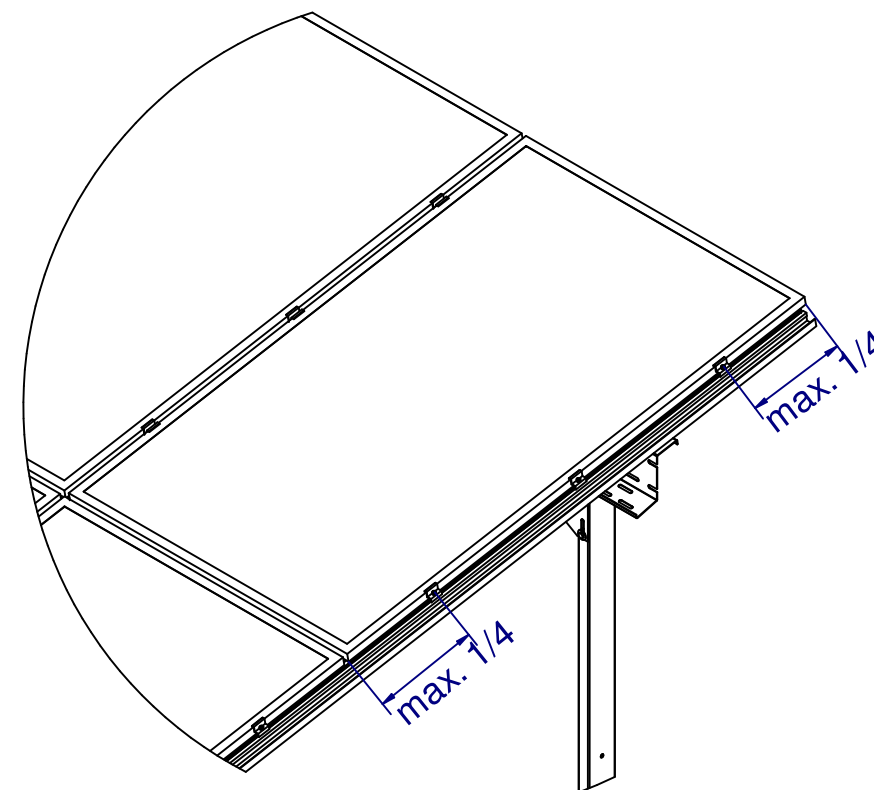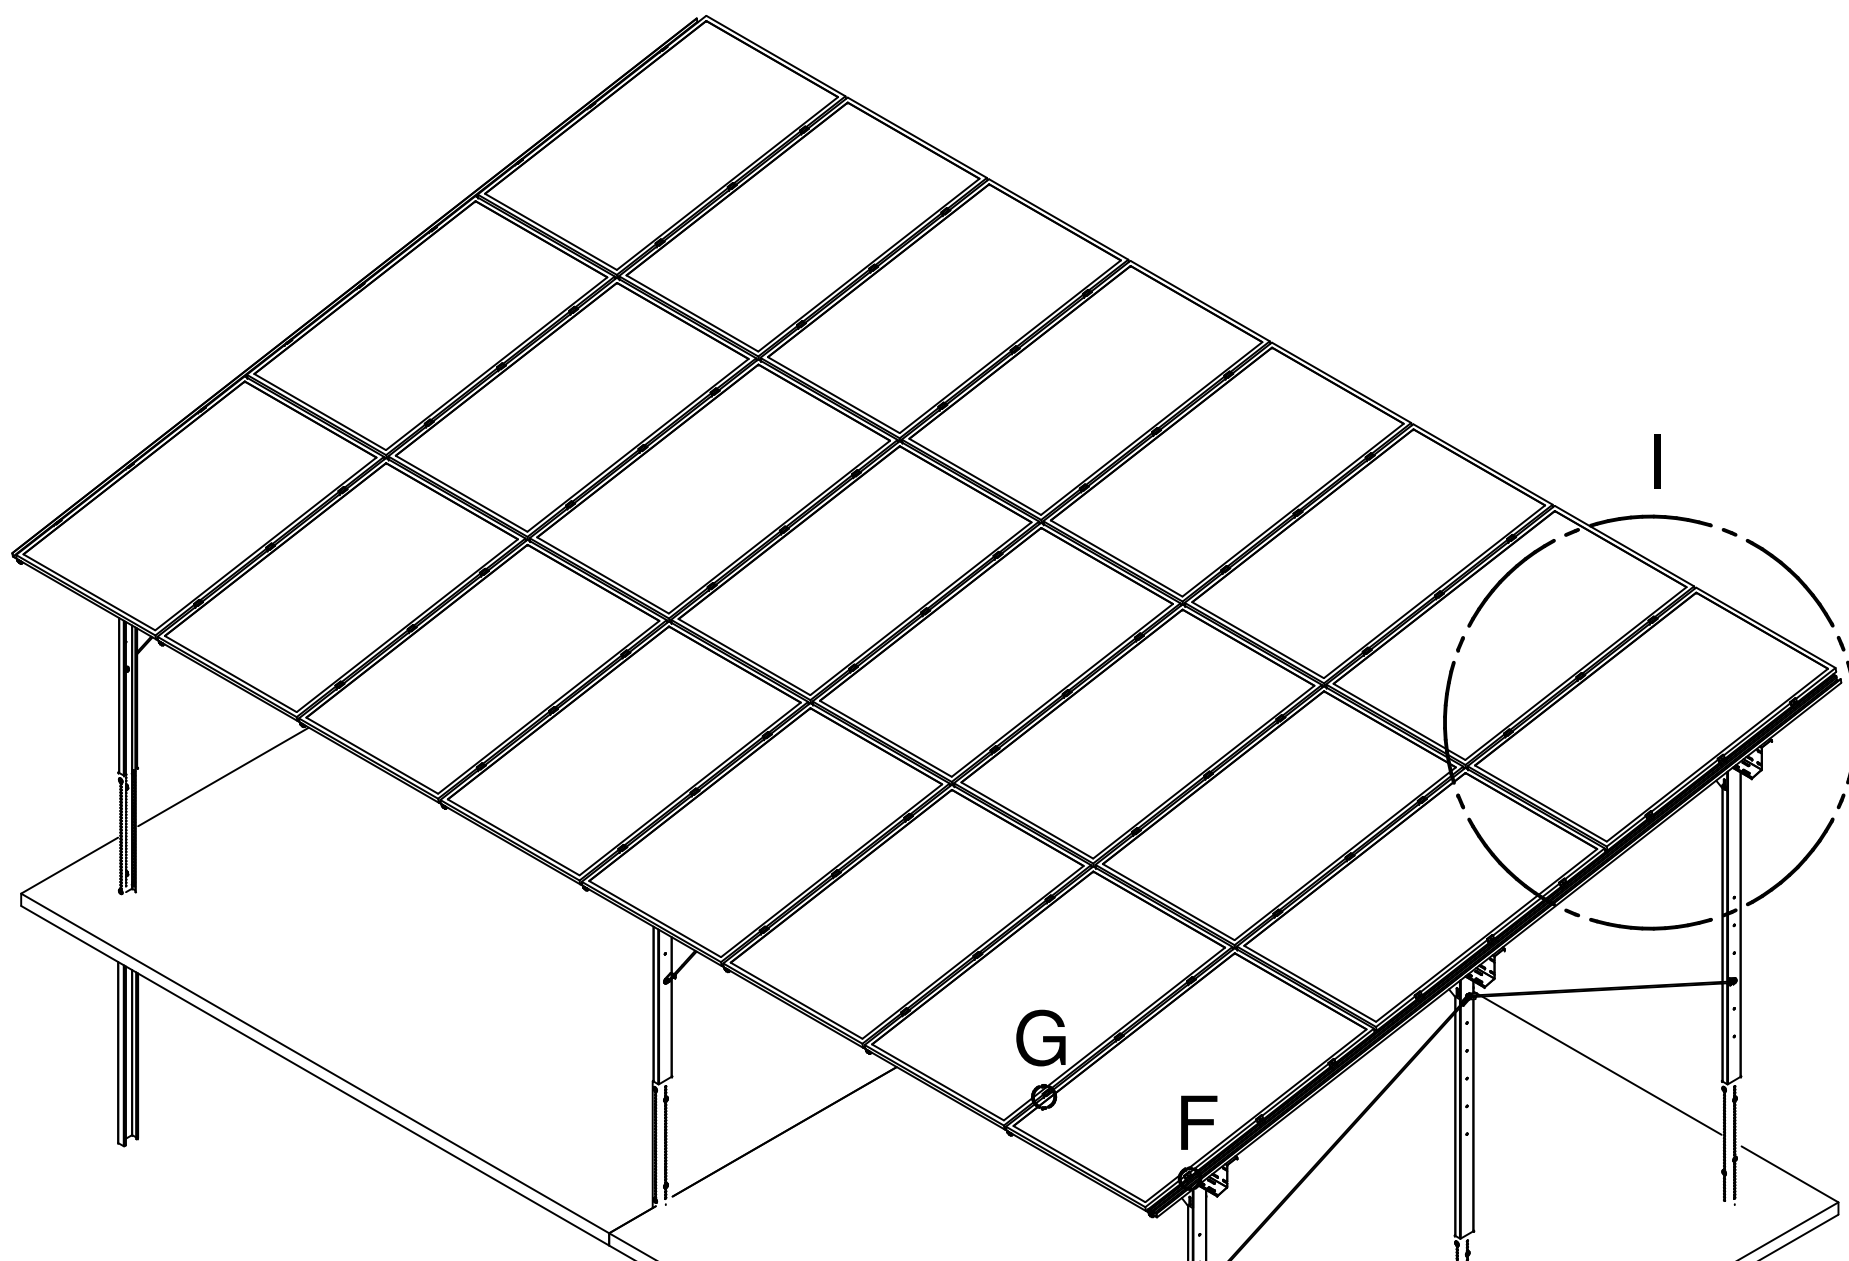

SZCZEGÓŁ I

K-500
KONSTRUKCJE FOTOWOLTAIKA